

# MAPA DO CELÓW PROJEKTOWYCH SKALA 1:500




województwo opolskie  
powiat opolski  
jedn. ewidencyjna 160904.2 Komprachcice  
obsz. ewidencyjna 0099 Polska Nowa Wieś  
dz. 1141/15 k.m.9  
układ współrzędnych prostokątnych płaskich 2000  
poziom odniesienia Kronstadt: 86  
sekcja: 6.138.19.21.2.2  
aktualizacja na dzień 21.12.2020r  
zgi.68.6840.1.3519.2020

Nie wyklucza się istnienia innych urządzeń  
podziemnych nie wykazanych na niniejszej mapie,  
które nie zostały zinventaryzowane i dla których brak  
jest materiałów źródłowych


wykonano przez: **ALMATECH**  
Magdalena Fikus  
ul. Polna 12  
45-860 Opole

**GEODETA UPRAWNIONY**  
Magdalena Fikus  
45-960 Opole, Polna 12  
tel. 604 301 991  
upr. nr 17938

## LEGENDA:

-  pikietki wysokościowe dla potrzeb inwestycji
-  oznaczenia w MPZP miejscowości Polska Nowa Wieś Uchwała NR X.51.2019 Rady Gminy Komprachcice z dnia 5 czerwca 2019 r.
-  linia rozgraniczająca teren o różnym przeznaczeniu

Poświadczam, że niniejszy dokument został opracowany w wyniku prac geodezyjnych i kartograficznych, których rezultaty zawierał operat techniczny pozytywnie zweryfikowany. Jednocześnie informuję, że jestem świadomy odpowiedzialności karnej za złożenie fałszywego oświadczenia.	
Identyfikator zgłoszenia prac geodezyjnych	21.1009.2020.4617
Organ służby geodezyjnej, który otrzymał zgłoszenie	STAROSTA OPOLSKI
Wykonawca prac geodezyjnych	ALMATECH Magdalena Fikus
Nr oraz data sporządzenia dokumentu zawierającego wynik pozytywny weryfikacji	GK.6840.1.3519.2020 28.12.2020
Imię i nazwisko oraz nr uprawnień zawodowych kierownika plac.	GEODETA UPRAWNIONY Magdalena Fikus 45-960 Opole, Polna 12 tel. 604 301 991 upr. nr 17938

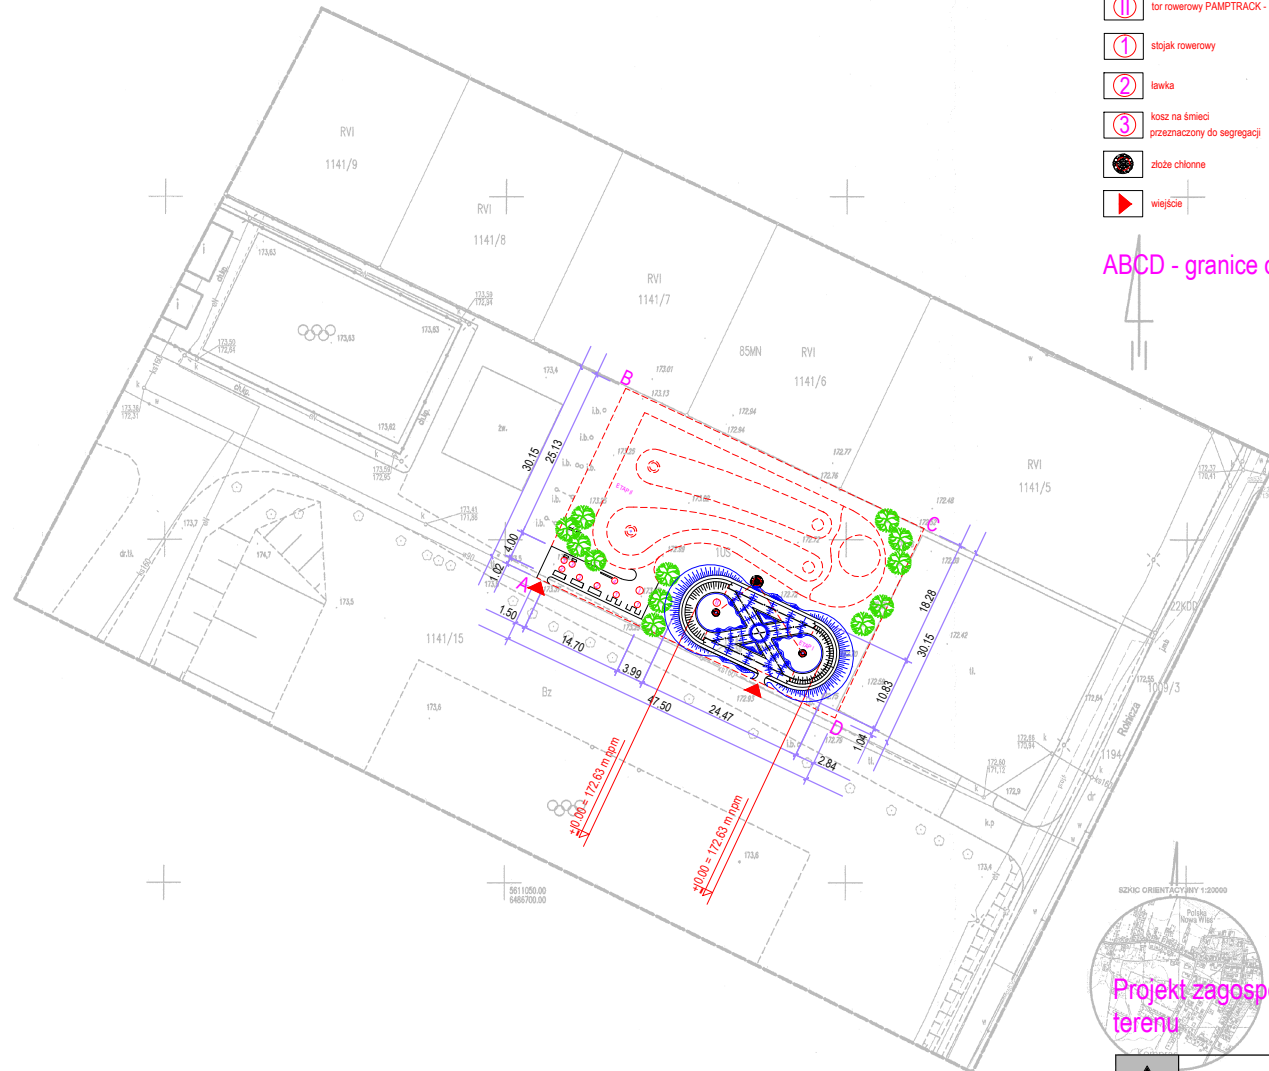

## Legenda:

-  drzewa
-  utwardzony plac wypoczynku
-  tor rowerowy PAMPTTRACK - Etap I
-  stojak rowerowy
-  ławka
-  kosz na śmieci przeznaczony do segregacji
-  złoża chłonne
-  wejście

## ABCD - granice opracowania

KOZIG ORIENTACYJNY 1:20000



## Projekt zagospodarowania terenu

	NR RYS.	1
	TEMAT	Rowerowy plac zabaw - PAMPTTRACK - Etap I
BRANŻA	Architektura Konstrukcja	SKALA 1:500
PROJEKTOWAŁ	mgr inż. arch. Elżbieta Atwah	DATA 01.2021
PROJEKTOWAŁ	mgr inż. Hisham Atwah	Nr upr.232/89/Op
		Nr upr.47/94/Op