



Poz. B3-B8


Poz. B3 - 1 szt.

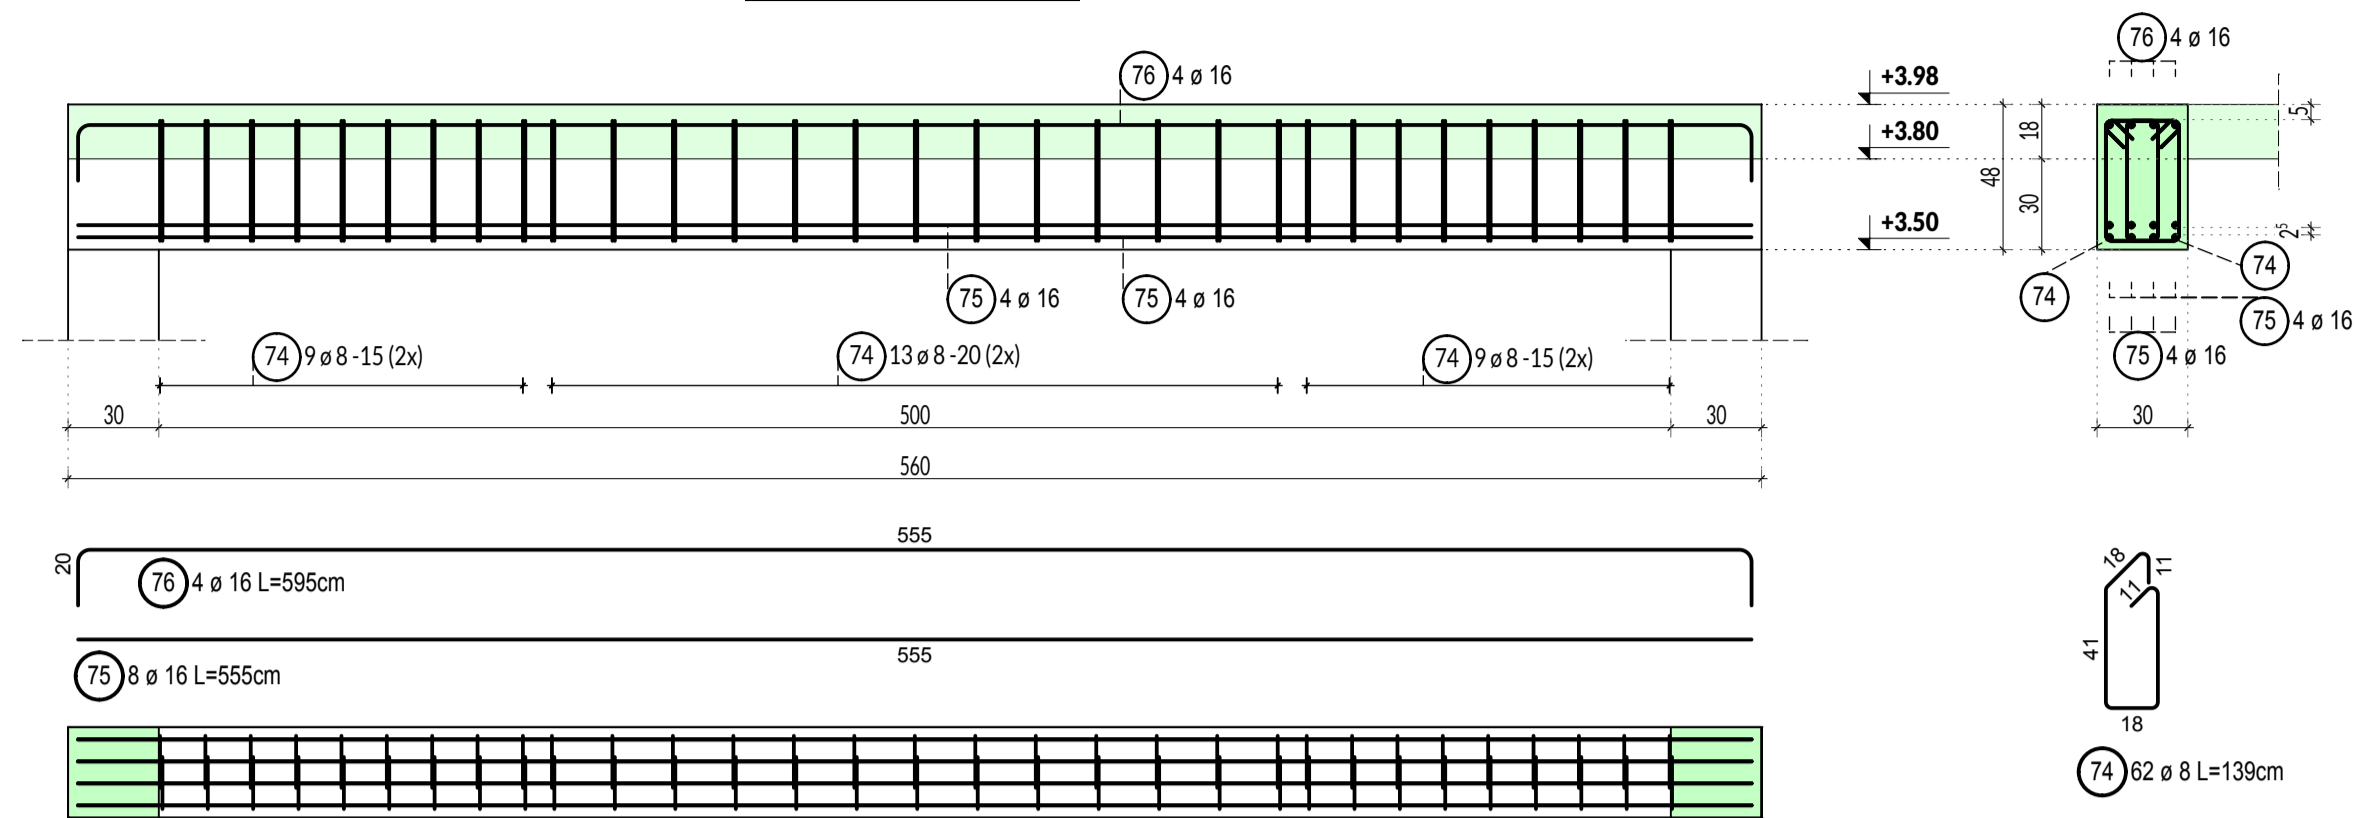


Poz. B5 - 1 szt.

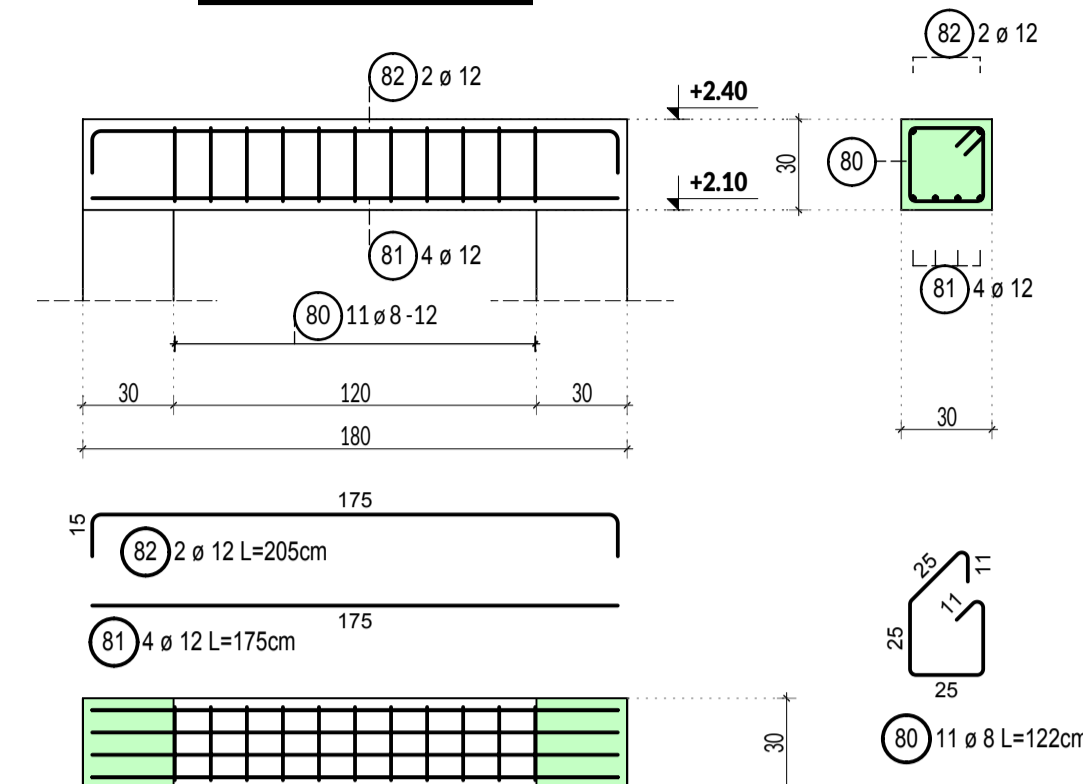


Poz. B4 - 1 szt.

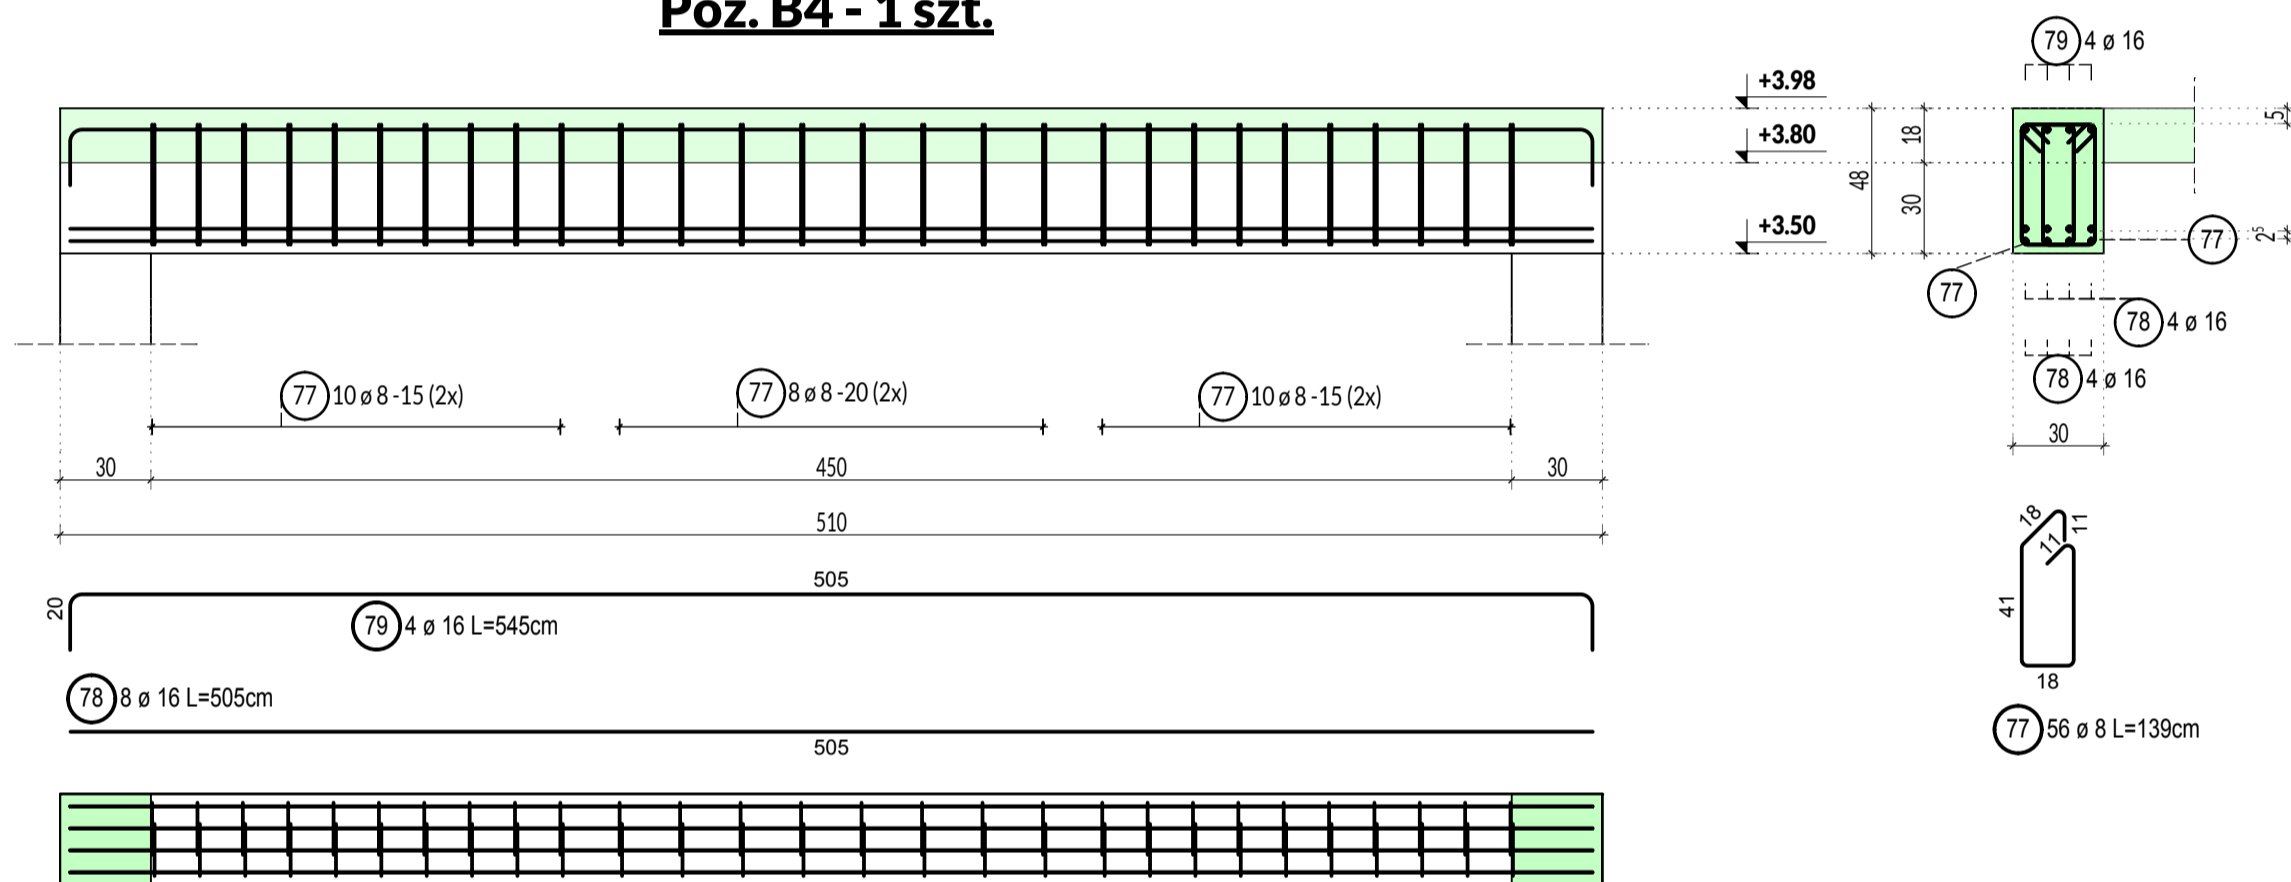


Poz. B6 - 2 szt.

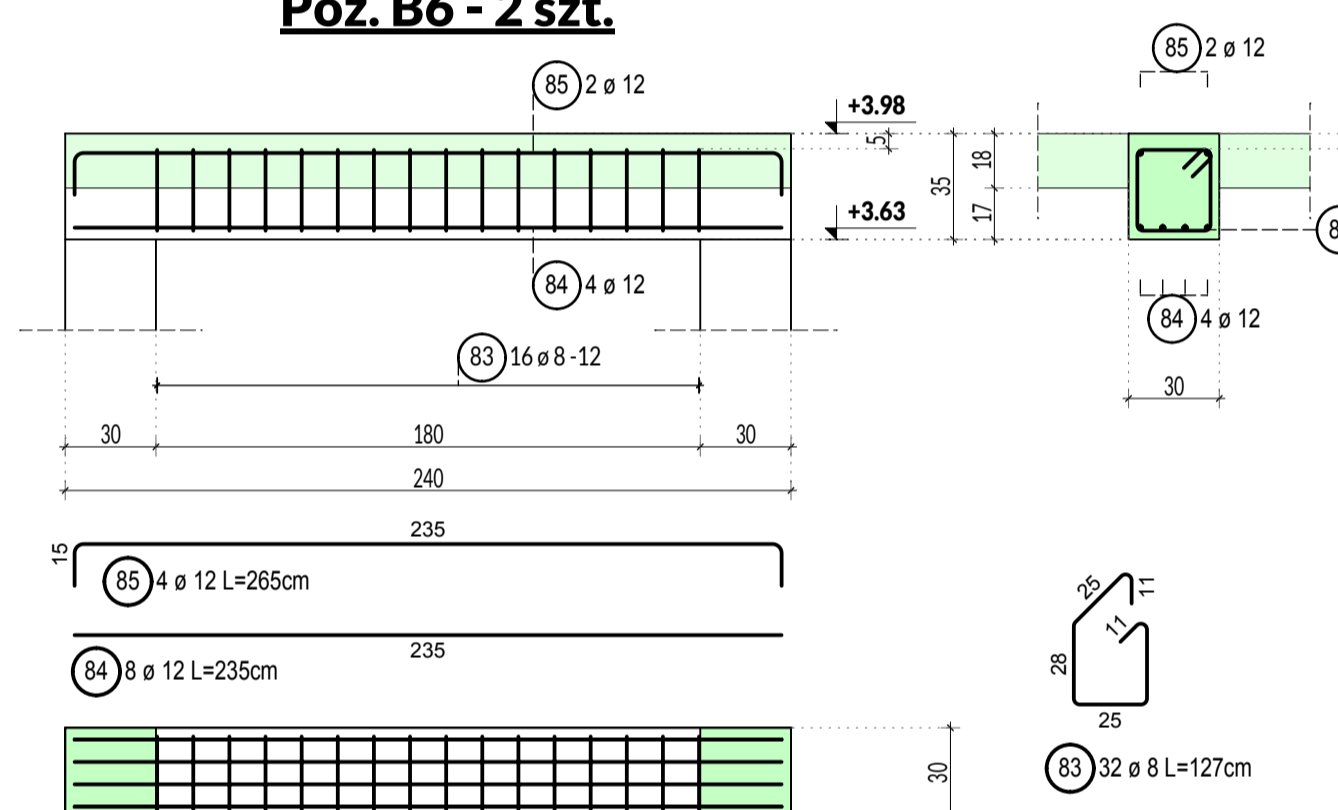

Poz. B7 - 1 szt.

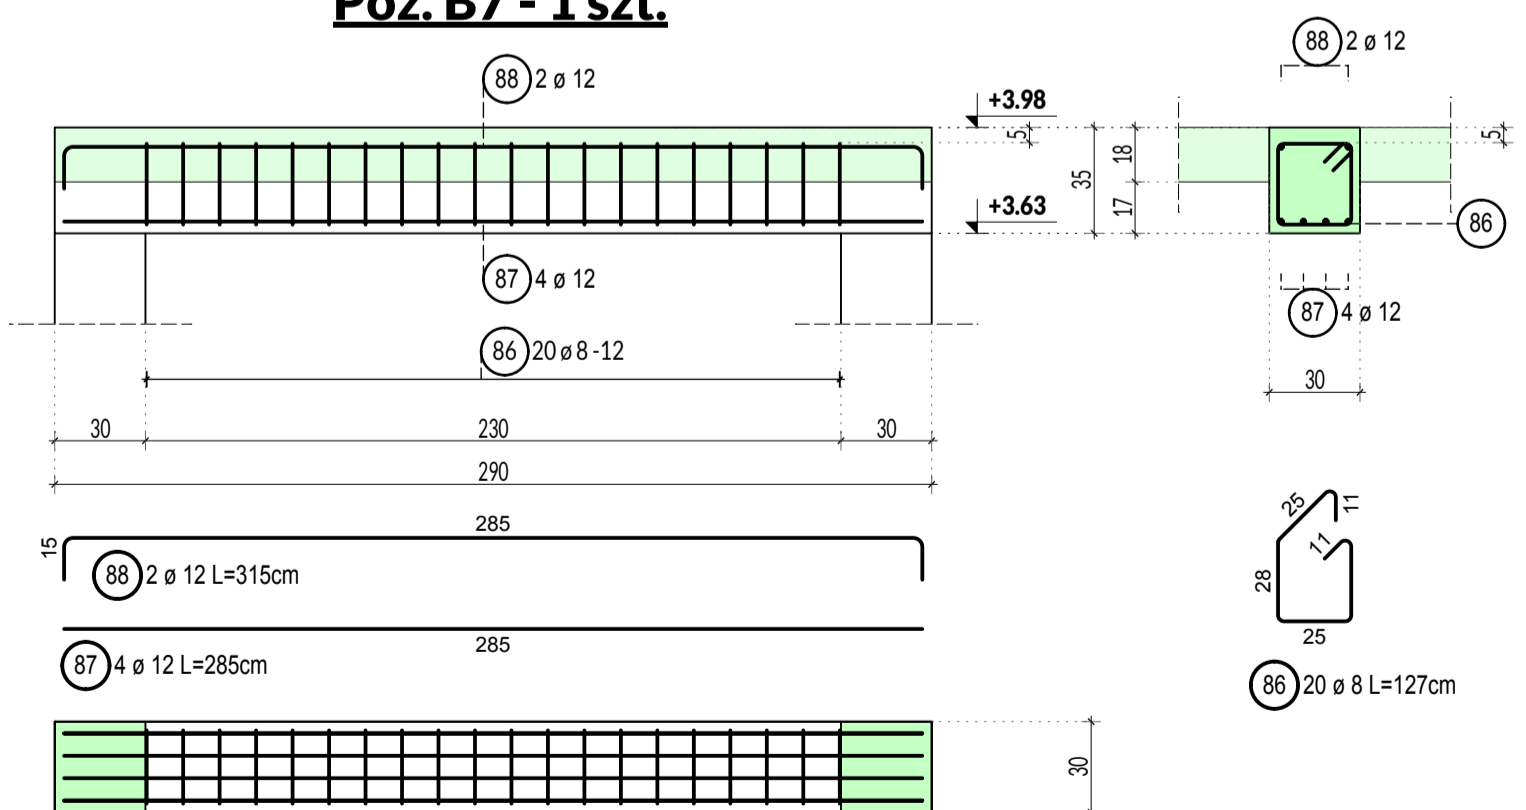

Poz. B8 - 1 szt.

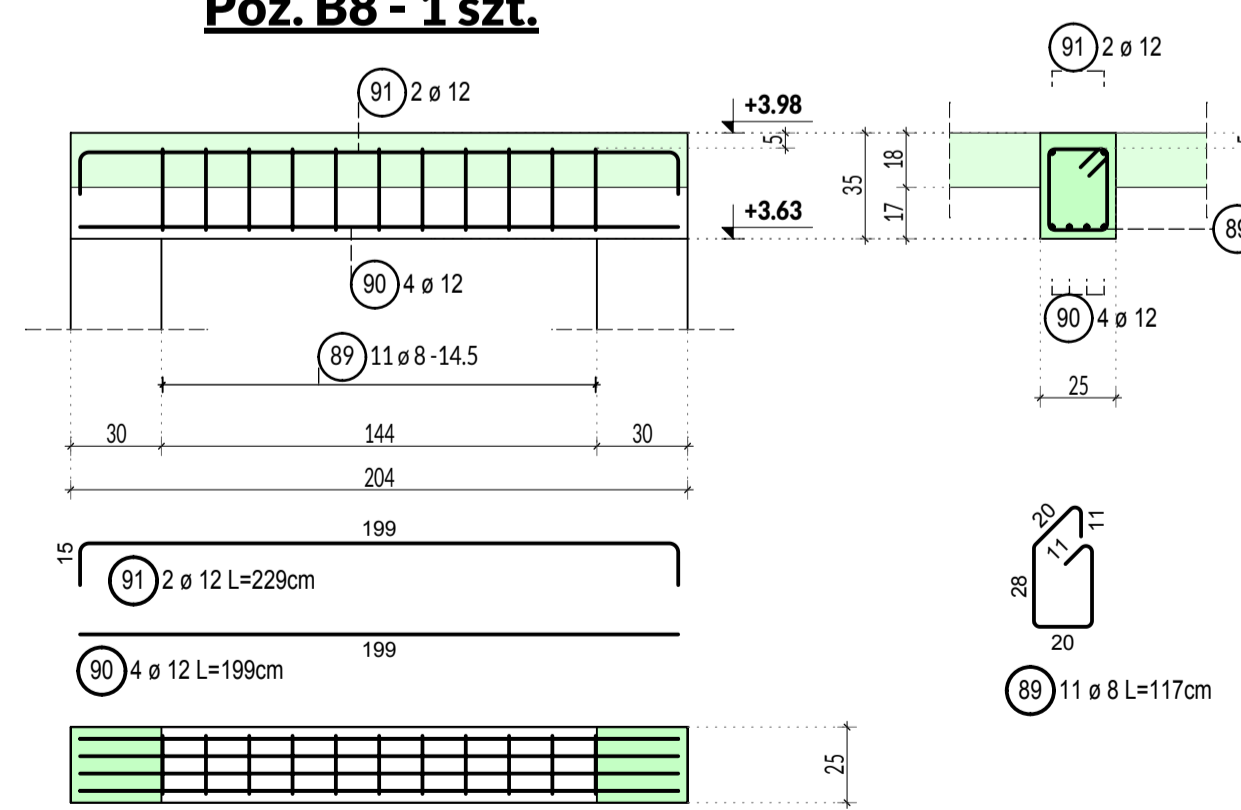

Lista prętów dla 1 szt. - Poz. B7

Poz.	Szt.	Ø [mm]	Pojed. Dług. [m]	Klasa stali	Zwym. forma gięcia (bez skali)	Suma Dług. [m]	Masa [kg]
86	20	8	1.27	B500SP		25.40	10.03
87	4	12	2.85	B500SP		11.40	10.12
88	2	12	3.15	B500SP		6.30	5.59
						B500SP	25.74

Lista prętów dla 1 szt. - Poz. B8

Poz.	Szt.	Ø [mm]	Pojed. Dług. [m]	Klasa stali	Zwym. forma gięcia (bez skali)	Suma Dług. [m]	Masa [kg]
89	11	8	1.17	B500SP		12.87	5.08
90	4	12	1.99	B500SP		7.96	7.07
91	2	12	2.29	B500SP		4.58	4.07
						B500SP	16.22

ZESTAWIENIE ZBROJENIA

Lista prętów dla 1 szt. - Poz. B3

Poz.	Szt.	Ø [mm]	Pojed. Dług. [m]	Klasa stali	Zwym. forma gięcia (bez skali)	Suma Dług. [m]	Masa [kg]
74	62	8	1.39	B500SP		86.18	34.04
75	8	16	5.55	B500SP		44.40	70.15
76	4	16	5.95	B500SP		23.80	37.60
						B500SP	141.79

Lista prętów dla 1 szt. - Poz. B4

Poz.	Szt.	Ø [mm]	Pojed. Dług. [m]	Klasa stali	Zwym. forma gięcia (bez skali)	Suma Dług. [m]	Masa [kg]
77	56	8	1.39	B500SP		77.84	30.75
78	8	16	5.05	B500SP		40.40	63.83
79	4	16	5.45	B500SP		21.80	34.44
						B500SP	129.02

Lista prętów dla 1 szt. - Poz. B5

Poz.	Szt.	Ø [mm]	Pojed. Dług. [m]	Klasa stali	Zwym. forma gięcia (bez skali)	Suma Dług. [m]	Masa [kg]
80	11	8	1.22	B500SP		13.42	5.30
81	4	12	1.75	B500SP		7.00	6.22
82	2	12	2.05	B500SP		4.10	3.64
						B500SP	15.16

Lista prętów dla 2 szt. - Poz. B6

Poz.	Szt.	Ø [mm]	Pojed. Dług. [m]	Klasa stali	Zwym. forma gięcia (bez skali)	Suma Dług. [m]	Masa [kg]
83	32	8	1.27	B500SP		40.64	16.05
84	8	12	2.35	B500SP		18.80	16.69
85	4	12	2.65	B500SP		10.60	9.41
						B500SP	42.15

UWAGI

- beton C25/30,
- stal zbrojeniowa B500SP,
- nominalna grubość otuliny: 25 mm.

Indeks rysunku: _____ Treść zmiany: _____ Data: _____

Nazwa i adres inwestycji: **Budowa Centrum Zarządzania Kryzysowego w Komprachcicach**
Województwo: Opolskie, Powiat: Opolecki, Gmina: Komprachcice, ul. Kolejowa
Jedn. ewid.: 160904_2 Komprachcice, Obręb: 0024 Komprachcice, Działki nr 1144/1, 1145 z k.m. 6

Inwestor: **Gmina Komprachcice**
ul. Kolejowa 3
46-070 Komprachcice

Pracownia projektowa: **JW Projekt Jerzy Wójcik**
biuro: 47-300 Krapkowice
ul. Senkiewicza 3/1
tel./fax.: 077 4 661 443
e-mail: jwprojekt@wp.pl
www: www.jwprojekt.pl

Skala: **1:25**

Projektant: **mgr inż. Jerzy Wójcik**
ipr. bud. OP/1745/PW/RS/19
bez ogr., w spec. konstrukcyjno-budowlanej

Projektant wykonawczy: **mgr inż. Dawid Wójcik**
ipr. bud. OP/1745/PW/RS/19
bez ogr., w spec. konstrukcyjno-budowlanej

Stan: **Projekt budowlany**

Przebieg: **Konstrukcja**

Skala: **1:25**

Specjalny nadzór: **K-8**

Data: **04.08.2021**

Nr: **30/2021**

STRONA -

Prawa autorskie zastrzeżone