Skala 1:125

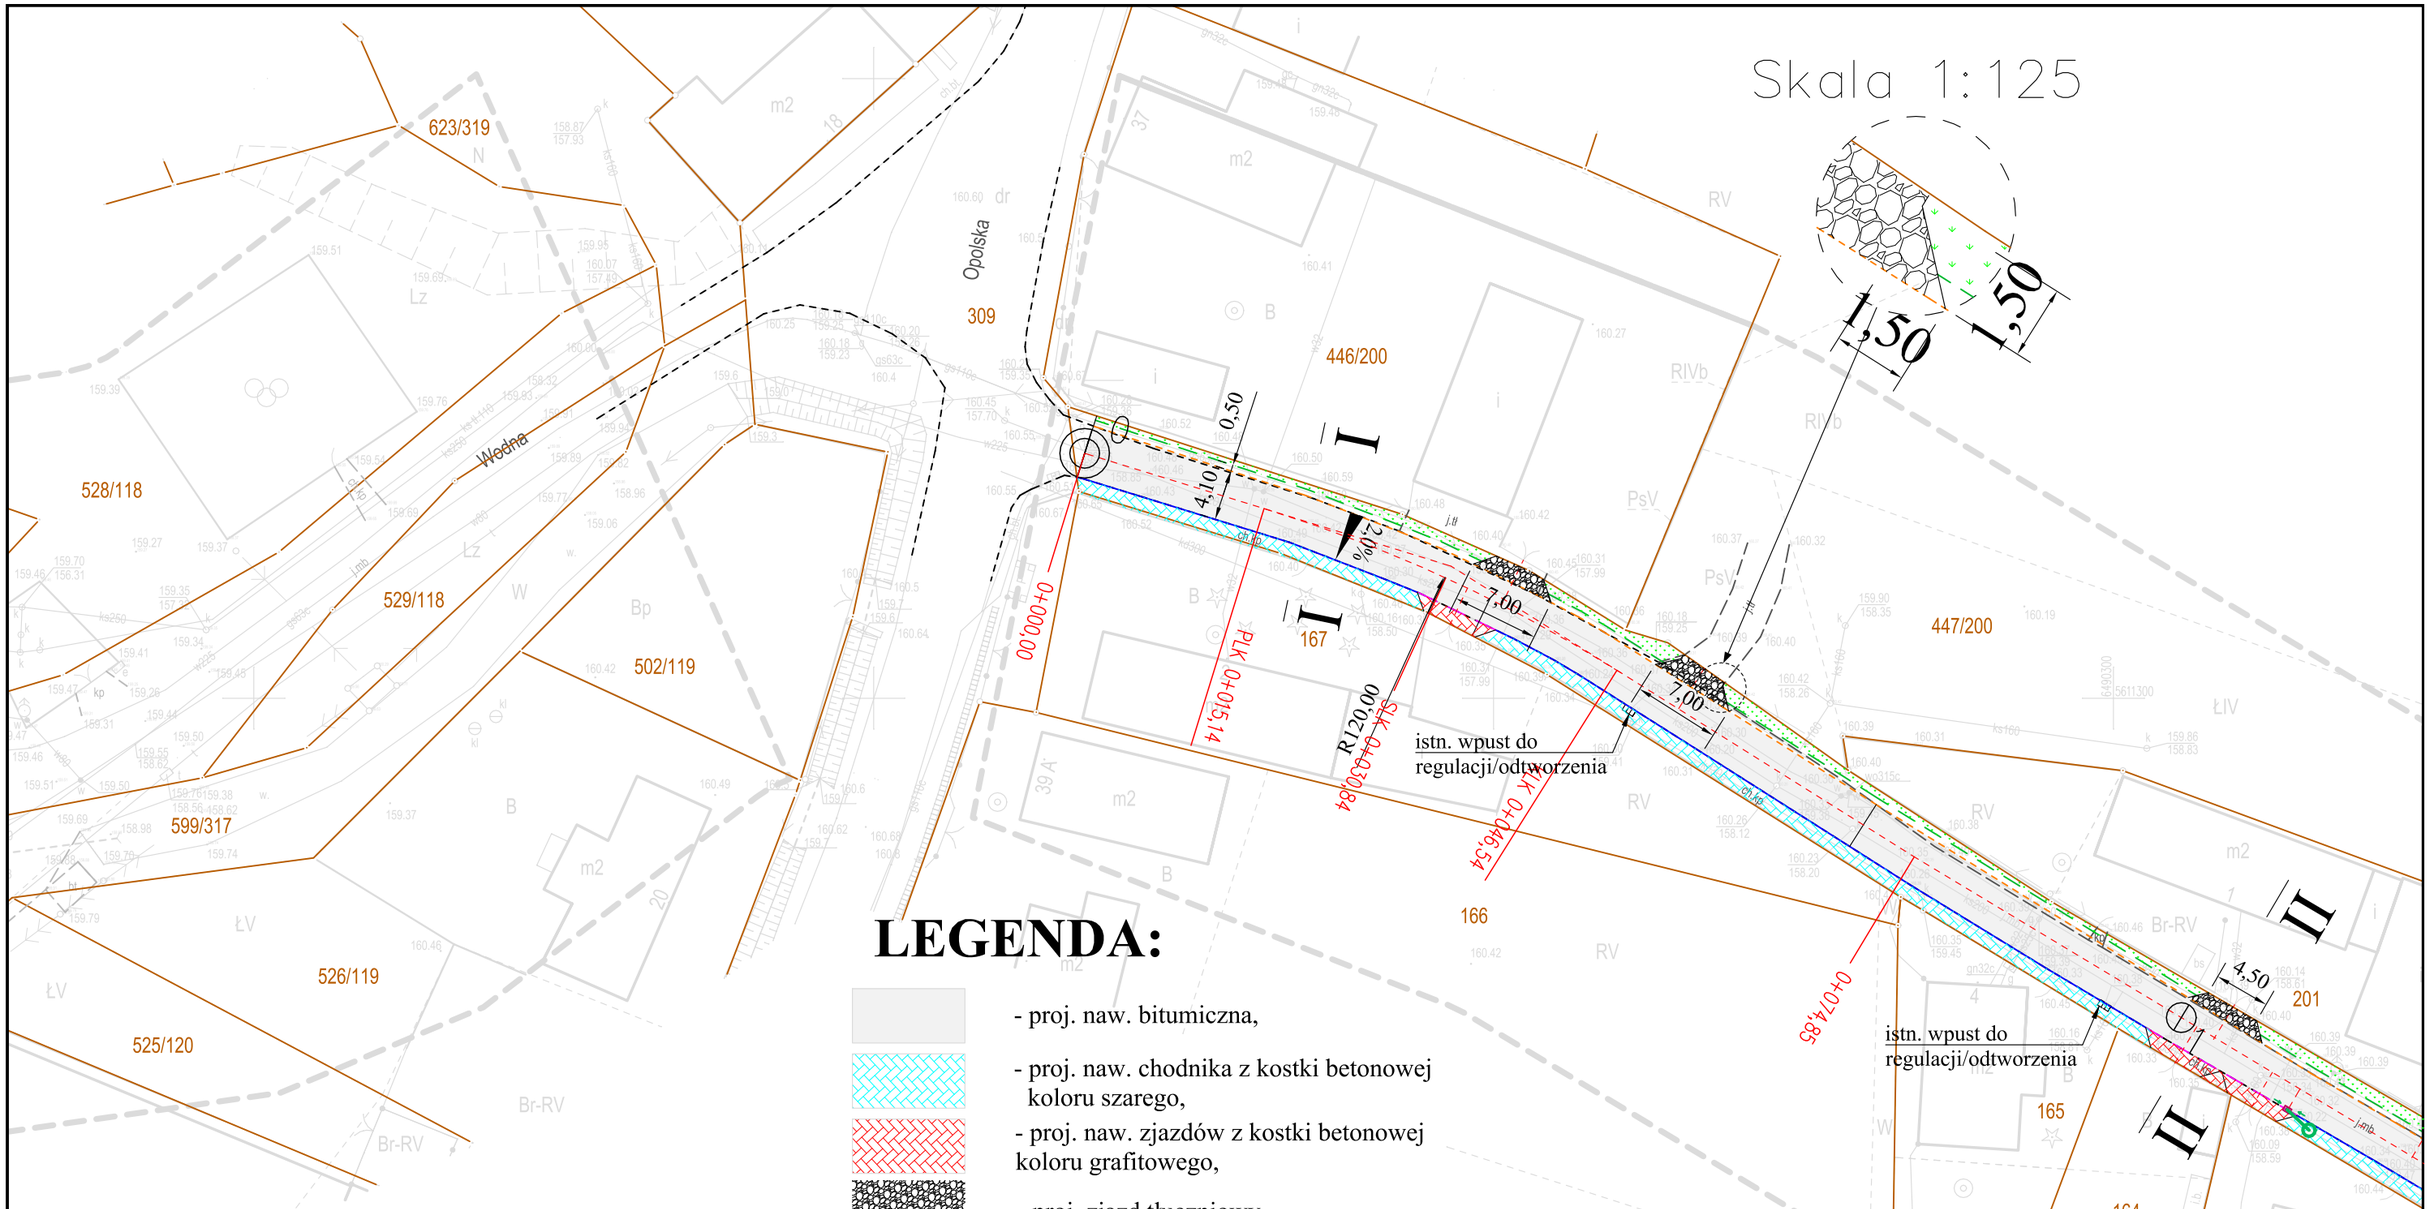

LEGENDA:

- proj. naw. bitumiczna,
- proj. naw. chodnika z kostki betonowej koloru szarego,
- proj. naw. zjazdów z kostki betonowej koloru grafitowego,
- proj. zjazd tłuczniowy,
- proj. zieleń,
- proj. krawędź jezdni - bez krawężnika,
- proj. krawężnik betonowy 15×30×100,
- proj. krawężnik betonowy najazdowy 15×22×100,
- proj. pobocze,
- oś przebudowywanej jezdni/zjazdów,
- istn. krawędź jezdni,
- istn. granica działek,
- nr działki objęty opracowaniem,
- proj. spadek poprzeczny,
- proj. kratki deszczowe,
- proj. studnia kanalizacyjna z przykanalikiem,

2,0%

SEWI

SEWI Sebastian Raudzis Sebastian Wilisowski spółka jawna
45-321 Opole ul. Oleska 117
NIP 7543082885 REGON 161586995 KRS 0000508296
tel. 077 550-60-85, fax 077 550 63 40
E-Mail: botsewi@op.pl, s-r@wp.pl
www.botsewi.pl

Temat opracowania:	**Przebudowa drogi ul. Polnej w m. Dziekaństwo w ramach zadania "Modernizacja dróg gminnych w Komprachicach"**
Temat rysunku:	**Projekt zagospodarowania terenu**
Inwestor:	**Gmina Komprachcice** **ul. Kolejowa 3** **46-070 Komprachcice**
Skala:	1:500
BRANŻA DROGOWA: OPRACOWAŁ: - mgr inż. Rafał Bomba PROJEKTANT: - mgr inż. Sebastian Wilisowski nr upr. OPL/0286/POOD/06	Podpisy:
Data: październik 2022 r.	
Rysunek nr:	**1**