Przekrój III - III

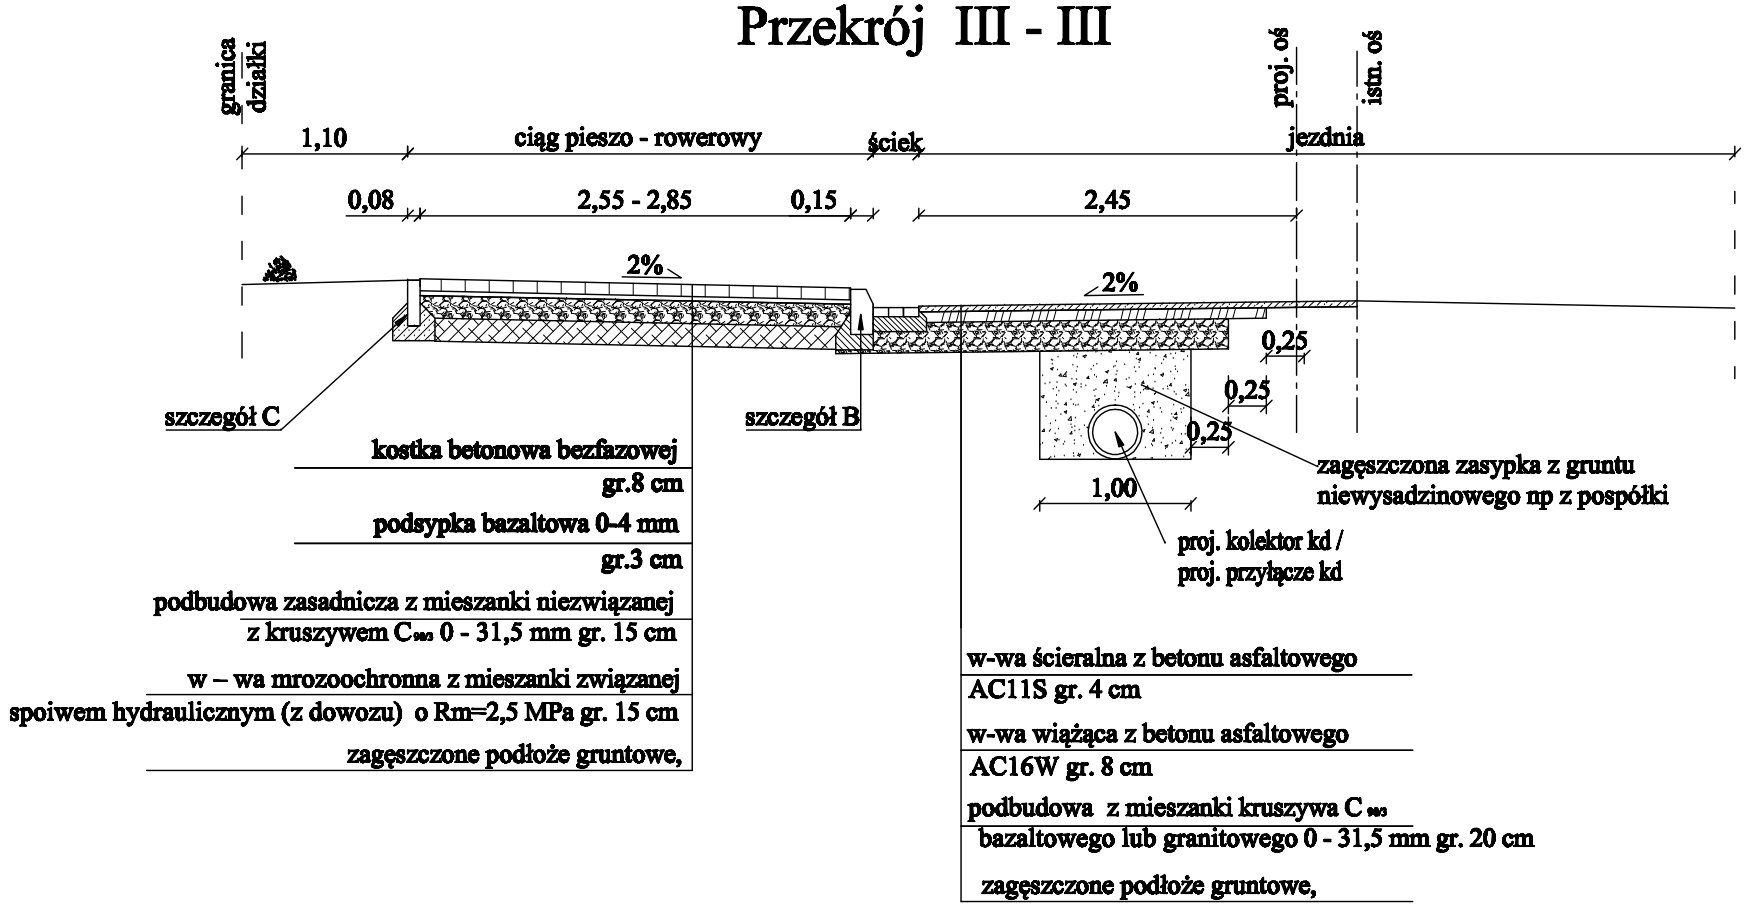

Szczegół "B"

Skala 1:25

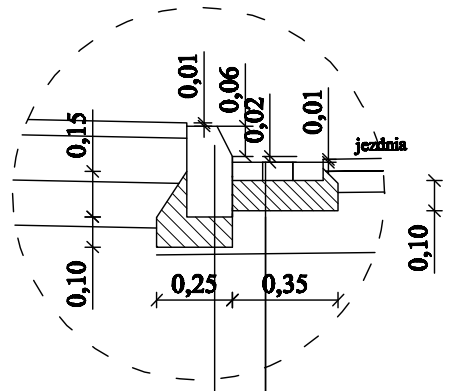

krawężnik betonowy
20×30×100,
beton C16/20 (B - 20),
gr. 15 cm,
zagęszczone podłoże gruntowe

kostka betonowa
gr. 6 cm
beton C16/20 (B - 20),
gr. 10 cm,
zagęszczone podłoże gruntowe

Szczegół "C"

skala 1:25

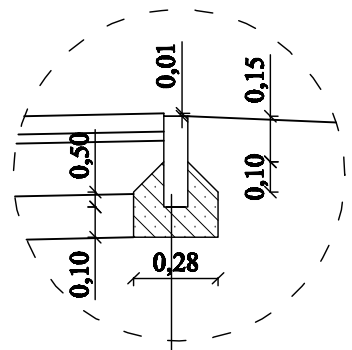

obrzeże betonowe
8×30×100
beton C16/20 (B - 20)

Przekrój przez zjazd

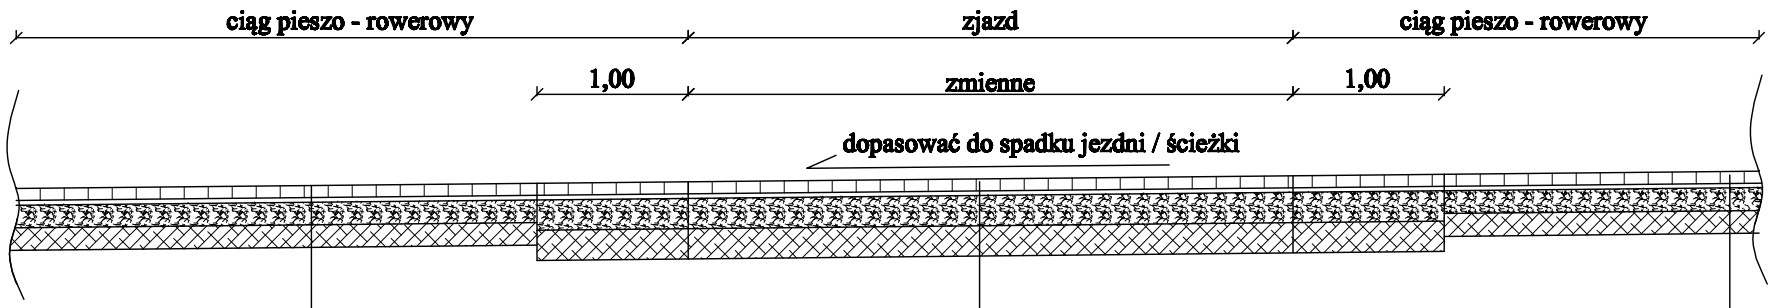

kostka betonowa bezfazowej
gr.8 cm
podsypka bazaltowa 0-4 mm
gr.3 cm
podbudowa zasadnicza z mieszanki niezwiązanej
z kruszywem C90/3 0 - 31,5 mm gr. 15 cm
w – wa mrozoochronna z mieszanki związanej
spoiwem hydraulicznym (z dowozu)
o Rm=2,5 MPa gr. 15 cm
zagęszczone podłoże gruntowe,

kostka betonowa bezfazowej
gr.8 cm
podsypka bazaltowa 0-4 mm
gr.3 cm
podbudowa zasadnicza z mieszanki niezwiązanej
z kruszywem C90/3 0 - 31,5 mm gr. 20 cm
podbudowa zasadnicza z mieszanki niezwiązanej
z kruszywem C90/3 0 - 63 mm gr. 15 cm
w – wa mrozoochronna z mieszanki związanej
spoiwem hydraulicznym (z dowozu)
o Rm=2,5 MPa gr. 20 cm
zagęszczone podłoże gruntowe,

kostka betonowa bezfazowej
gr.8 cm
podsypka bazaltowa 0-4 mm
gr.3 cm
podbudowa zasadnicza z mieszanki niezwiązanej
z kruszywem C90/3 0 - 31,5 mm gr. 15 cm
w – wa mrozoochronna z mieszanki związanej
spoiwem hydraulicznym (z dowozu)
o Rm=2,5 MPa gr. 15 cm
zagęszczone podłoże gruntowe,

SEWI

SEWI Sebastian Rządzis Sebastian Wiliszowski spółka jawna
45-321 Opole ul. Oleska 117
NIP 7543082885 REGON 161586995 KRS 0000508296
tel. 077 550-60-85, fax 077 550 63 40
E-Mail: botewi@op.pl, s-c@wp.pl
www.botewi.pl

Temat opracowania:	**PROGRAM FUNKCJONALNO - UŻYTKOWY** **Budowa ciągu pieszo - rowerowego na ul. Lipowej w Osinach**
Temat rysunku:	**Przekroje i szczegóły konstrukcyjne**
Inwestor:	Zarząd Powiatu Opolskiego ul. 1 Maja 29 45-068 Opole
Skala:	1:50
BRANŻA DROGOWA: OPRACOWAŁ: - mgr inż. Dawid Zielaska PROJEKTANT: - mgr inż. Sebastian Wiliszowski nr upr. OPL/0286/POOD/06	Podpisy:
Data:	wrzesień 2017 r.
Rysunek nr:	3
nr zadania: V/31/2017	