


A
D


A
D

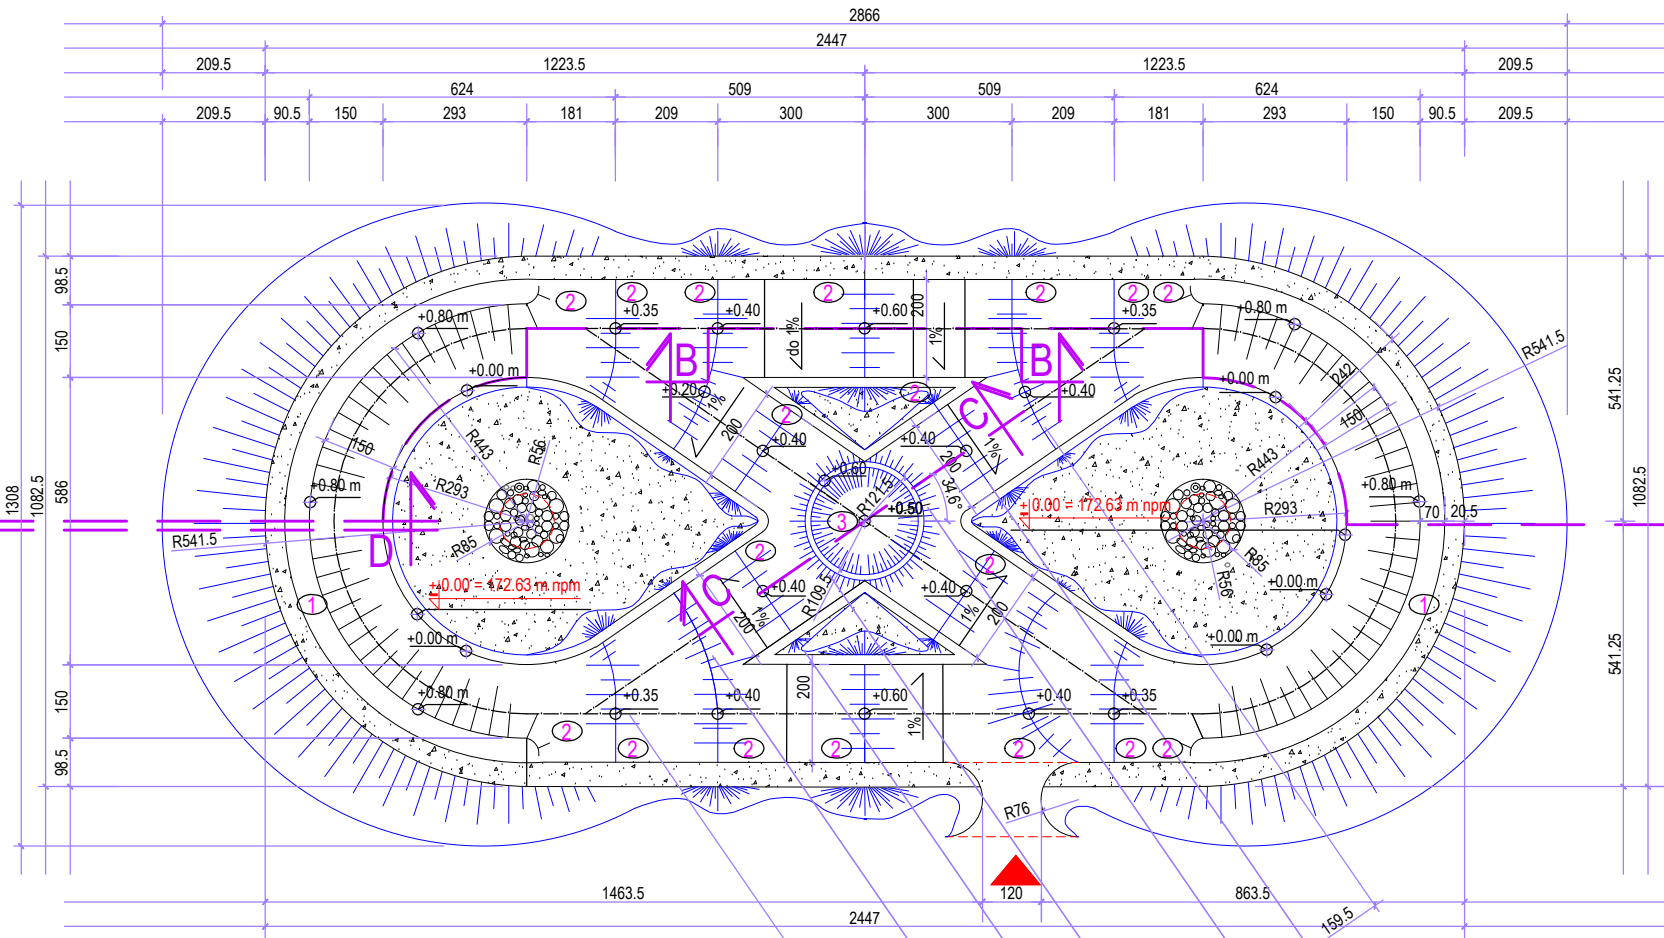

Legenda:

- Nazwy przeszkód:
- 1 zakręt profilowany
 - 2 garb
 - 3 stolik
 - złożo chłonne

Rzut poziomy urządzeń toru PUMPTRACK

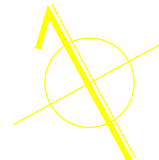

	AEH	arch studio	NR RYS. 3
	TEMAT Rowerowy plac zabaw - PUMPTRACK - Etap I Polska Nowa Wieś działka nr 1141/15		SKALA 1:100
BRANZA Architektura Konstrukcja		DATA 01.2021	
PROJEKTOWAŁ mgr inż. arch. Elżbieta Atwah	Nr upr.232/89/Op		
PROJEKTOWAŁ mgr inż. Hisham Atwah	Nr upr.47/94/Op		