


Legenda:

-  bitumiczna nawierzchnia toru
-  skarpy toru
-  trawnik
-  drzewa
-  złoża chłonne
-  wejście

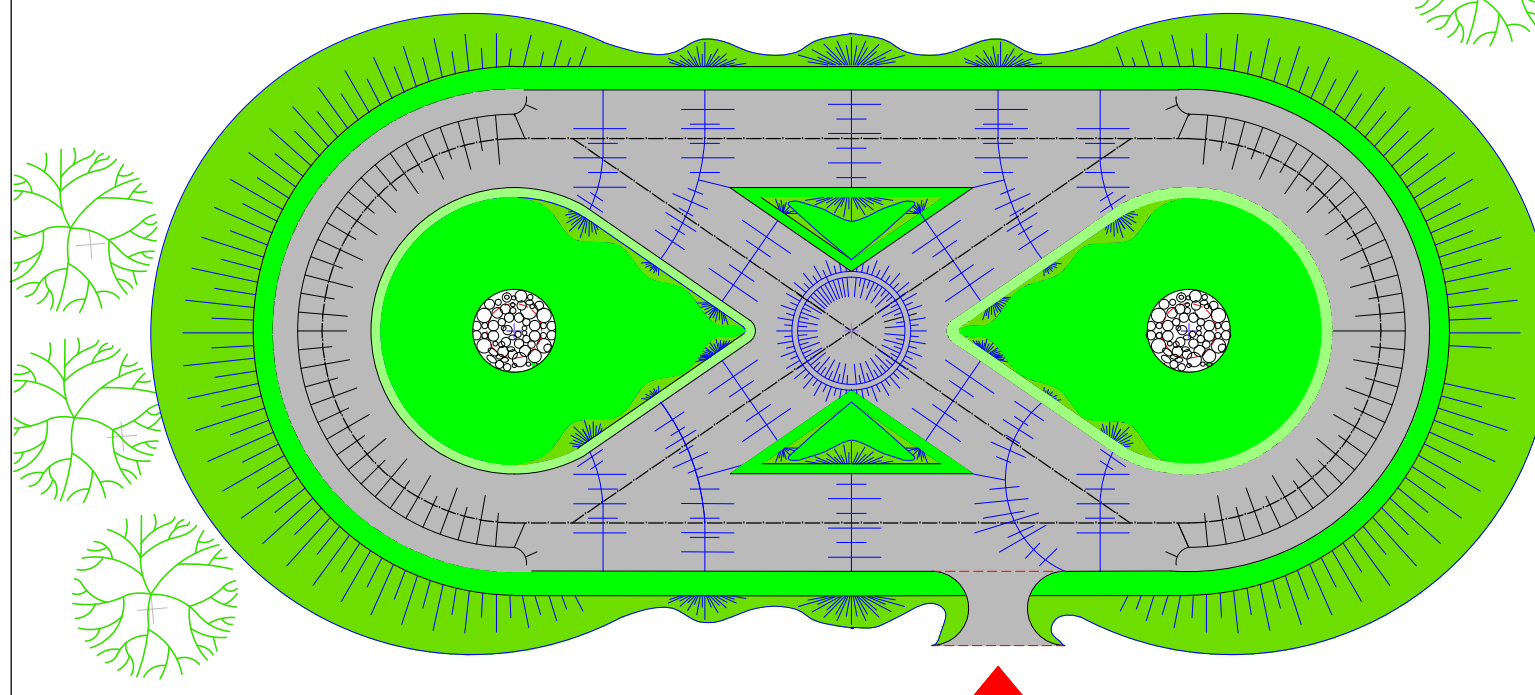

Rzut - PUMPTRACK Rodzaj nawierzchni

	AEH arch studio	NR RYS. 4
TEMAT	Rowerowy plac zabaw - PUMPTRACK - Etap I Polska Nowa Wieś działka nr 1141/15	SKALA 1:100
BRANŻA	Architektura Konstrukcja	DATA 01.2021
PROJEKTOWAL	mgr inż. arch. Elżbieta Atwah	Nr upr. 232/89/Op
PROJEKTOWAL	mgr inż. Hisham Atwah	Nr upr. 47/94/Op