Poz. S1-S4

Poz. S1 - 3 szt.

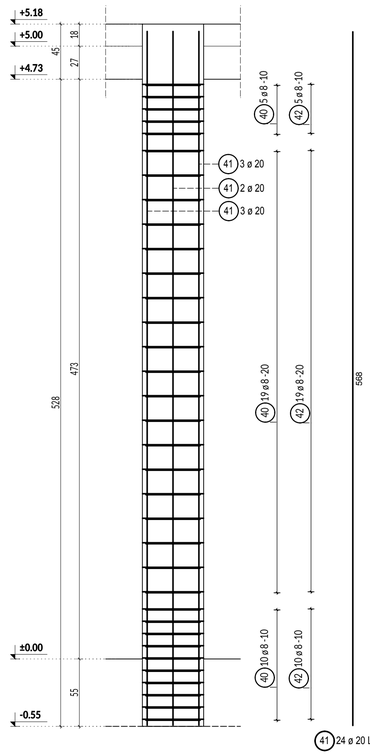

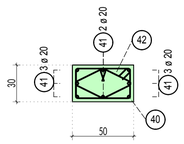

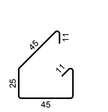

41 24 ø 20 L=568cm

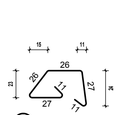

42 102 ø 8 L=129cm

Poz. S2 - 2 szt.

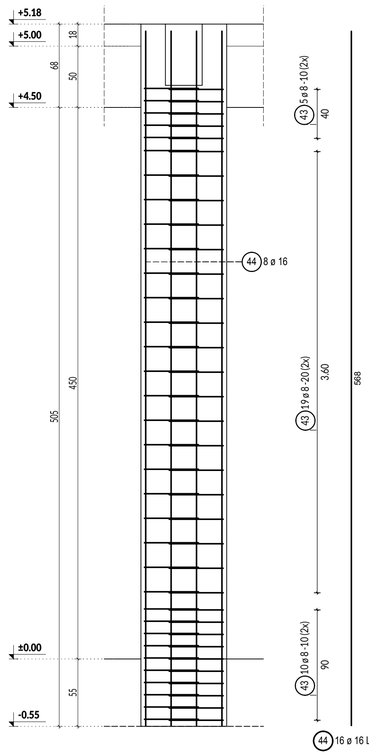

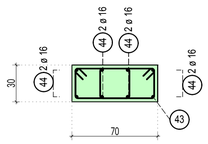

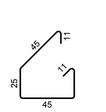

43 136 ø 8 L=162cm

Poz. S3 - 1 szt.

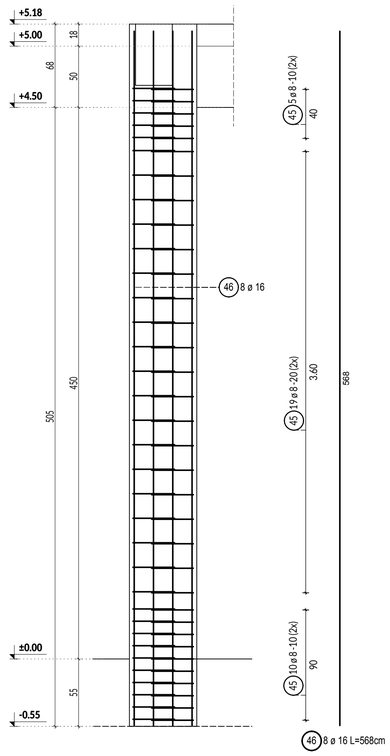

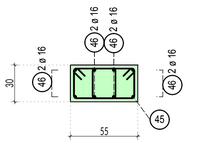

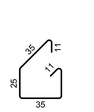

45 68 ø 8 L=141cm

Poz. S4 - 1 szt.

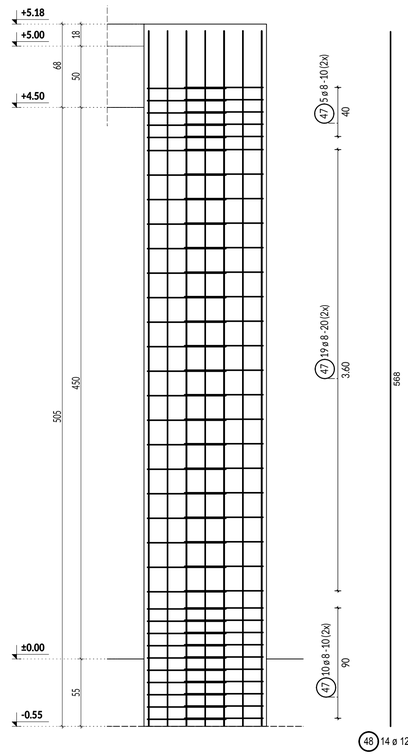

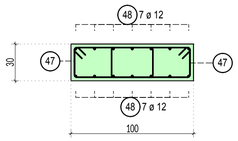

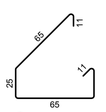

47 68 ø 8 L=201cm

48 14 ø 12 L=568cm

ZESTAWIENIE ZBROJENIA

Lista prętów dla 3 szt. - **Poz. S1**

Poz.	Szt.	ø [mm]	Pojed. Dług. [m]	Klasa stali	Zwym. forma gięcia (bez skali)	Suma Dług. [m]	Masa [kg]
40	102	8	1.62	B500SP	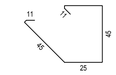	165.24	65.27
41	24	20	5.68	B500SP		136.32	336.71
42	102	8	1.29	B500SP	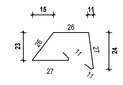	131.58	51.97
						B500SP	453.95

Lista prętów dla 2 szt. - **Poz. S2**

Poz.	Szt.	ø [mm]	Pojed. Dług. [m]	Klasa stali	Zwym. forma gięcia (bez skali)	Suma Dług. [m]	Masa [kg]
43	136	8	1.62	B500SP	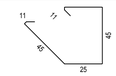	220.32	87.03
44	16	16	5.68	B500SP		90.88	143.59
						B500SP	230.62

Lista prętów dla 1 szt. - **Poz. S3**

Poz.	Szt.	ø [mm]	Pojed. Dług. [m]	Klasa stali	Zwym. forma gięcia (bez skali)	Suma Dług. [m]	Masa [kg]
45	68	8	1.41	B500SP	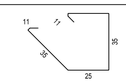	95.88	37.87
46	8	16	5.68	B500SP		45.44	71.80
						B500SP	109.67

Lista prętów dla 1 szt. - **Poz. S4**

Poz.	Szt.	ø [mm]	Pojed. Dług. [m]	Klasa stali	Zwym. forma gięcia (bez skali)	Suma Dług. [m]	Masa [kg]
47	68	8	2.01	B500SP	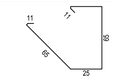	136.68	53.99
48	14	12	5.68	B500SP		79.52	70.61
						B500SP	124.60

UWAGI

- beton C25/30,

- stal zbrojeniowa B500SP,

- nominalna grubość otuliny: 25 mm.

Indeks (rewizja) :

Treść zmiany :

Faza :

Nazwa i adres inwestycji:

Budowa Centrum Zarządzania Kryzysowego w Komprachcicach

Województwo: Opolskie, Powiat: Opolski, Gmina: Komprachcice, Komprachcice, ul. Kolejowa
Jedn. ewid.: 160904_2 Komprachcice, Obręb: 0024 Komprachcice, Działki nr 1144/1, 1145 z k.m. 6

Inwestor :

Gmina Komprachcice
ul. Kolejowa 3
46-070 Komprachcice

Pracownia projektowa :

JW Projekt Jerzy Wójcik
biuro : 47-300 Krapkowice
ul. Sienkiewicza 3/1
tel./fax : 077 4 661 443
e-mail : jwprojekt@wp.pl
www : www.jwprojekt.pl

Faza:
Projekt budowlany

Rysunek:
Poz. S1-S4

Skala:
1:25

Sposób oznaczania rysunków:
Branża - Nr rys.

Nr rysunku :
K-5

Branża:
Konstrukcja

Projektant konstrukcji:
mgr inż. Jerzy Wójcik
upr. bud. 278/92/Op
bez ogran. w spec. konstrukcyjno-budowlanej

Sprawdzający konstrukcję:
mgr inż. Dawid Wójcik
upr. bud. OPL/1745/PWBKb/19
bez ogran. w spec. konstrukcyjno-budowlanej

Data: 04.08.2021 | Nr : 30/2021 | STRONA - | Prawa autorskie zastrzeżone