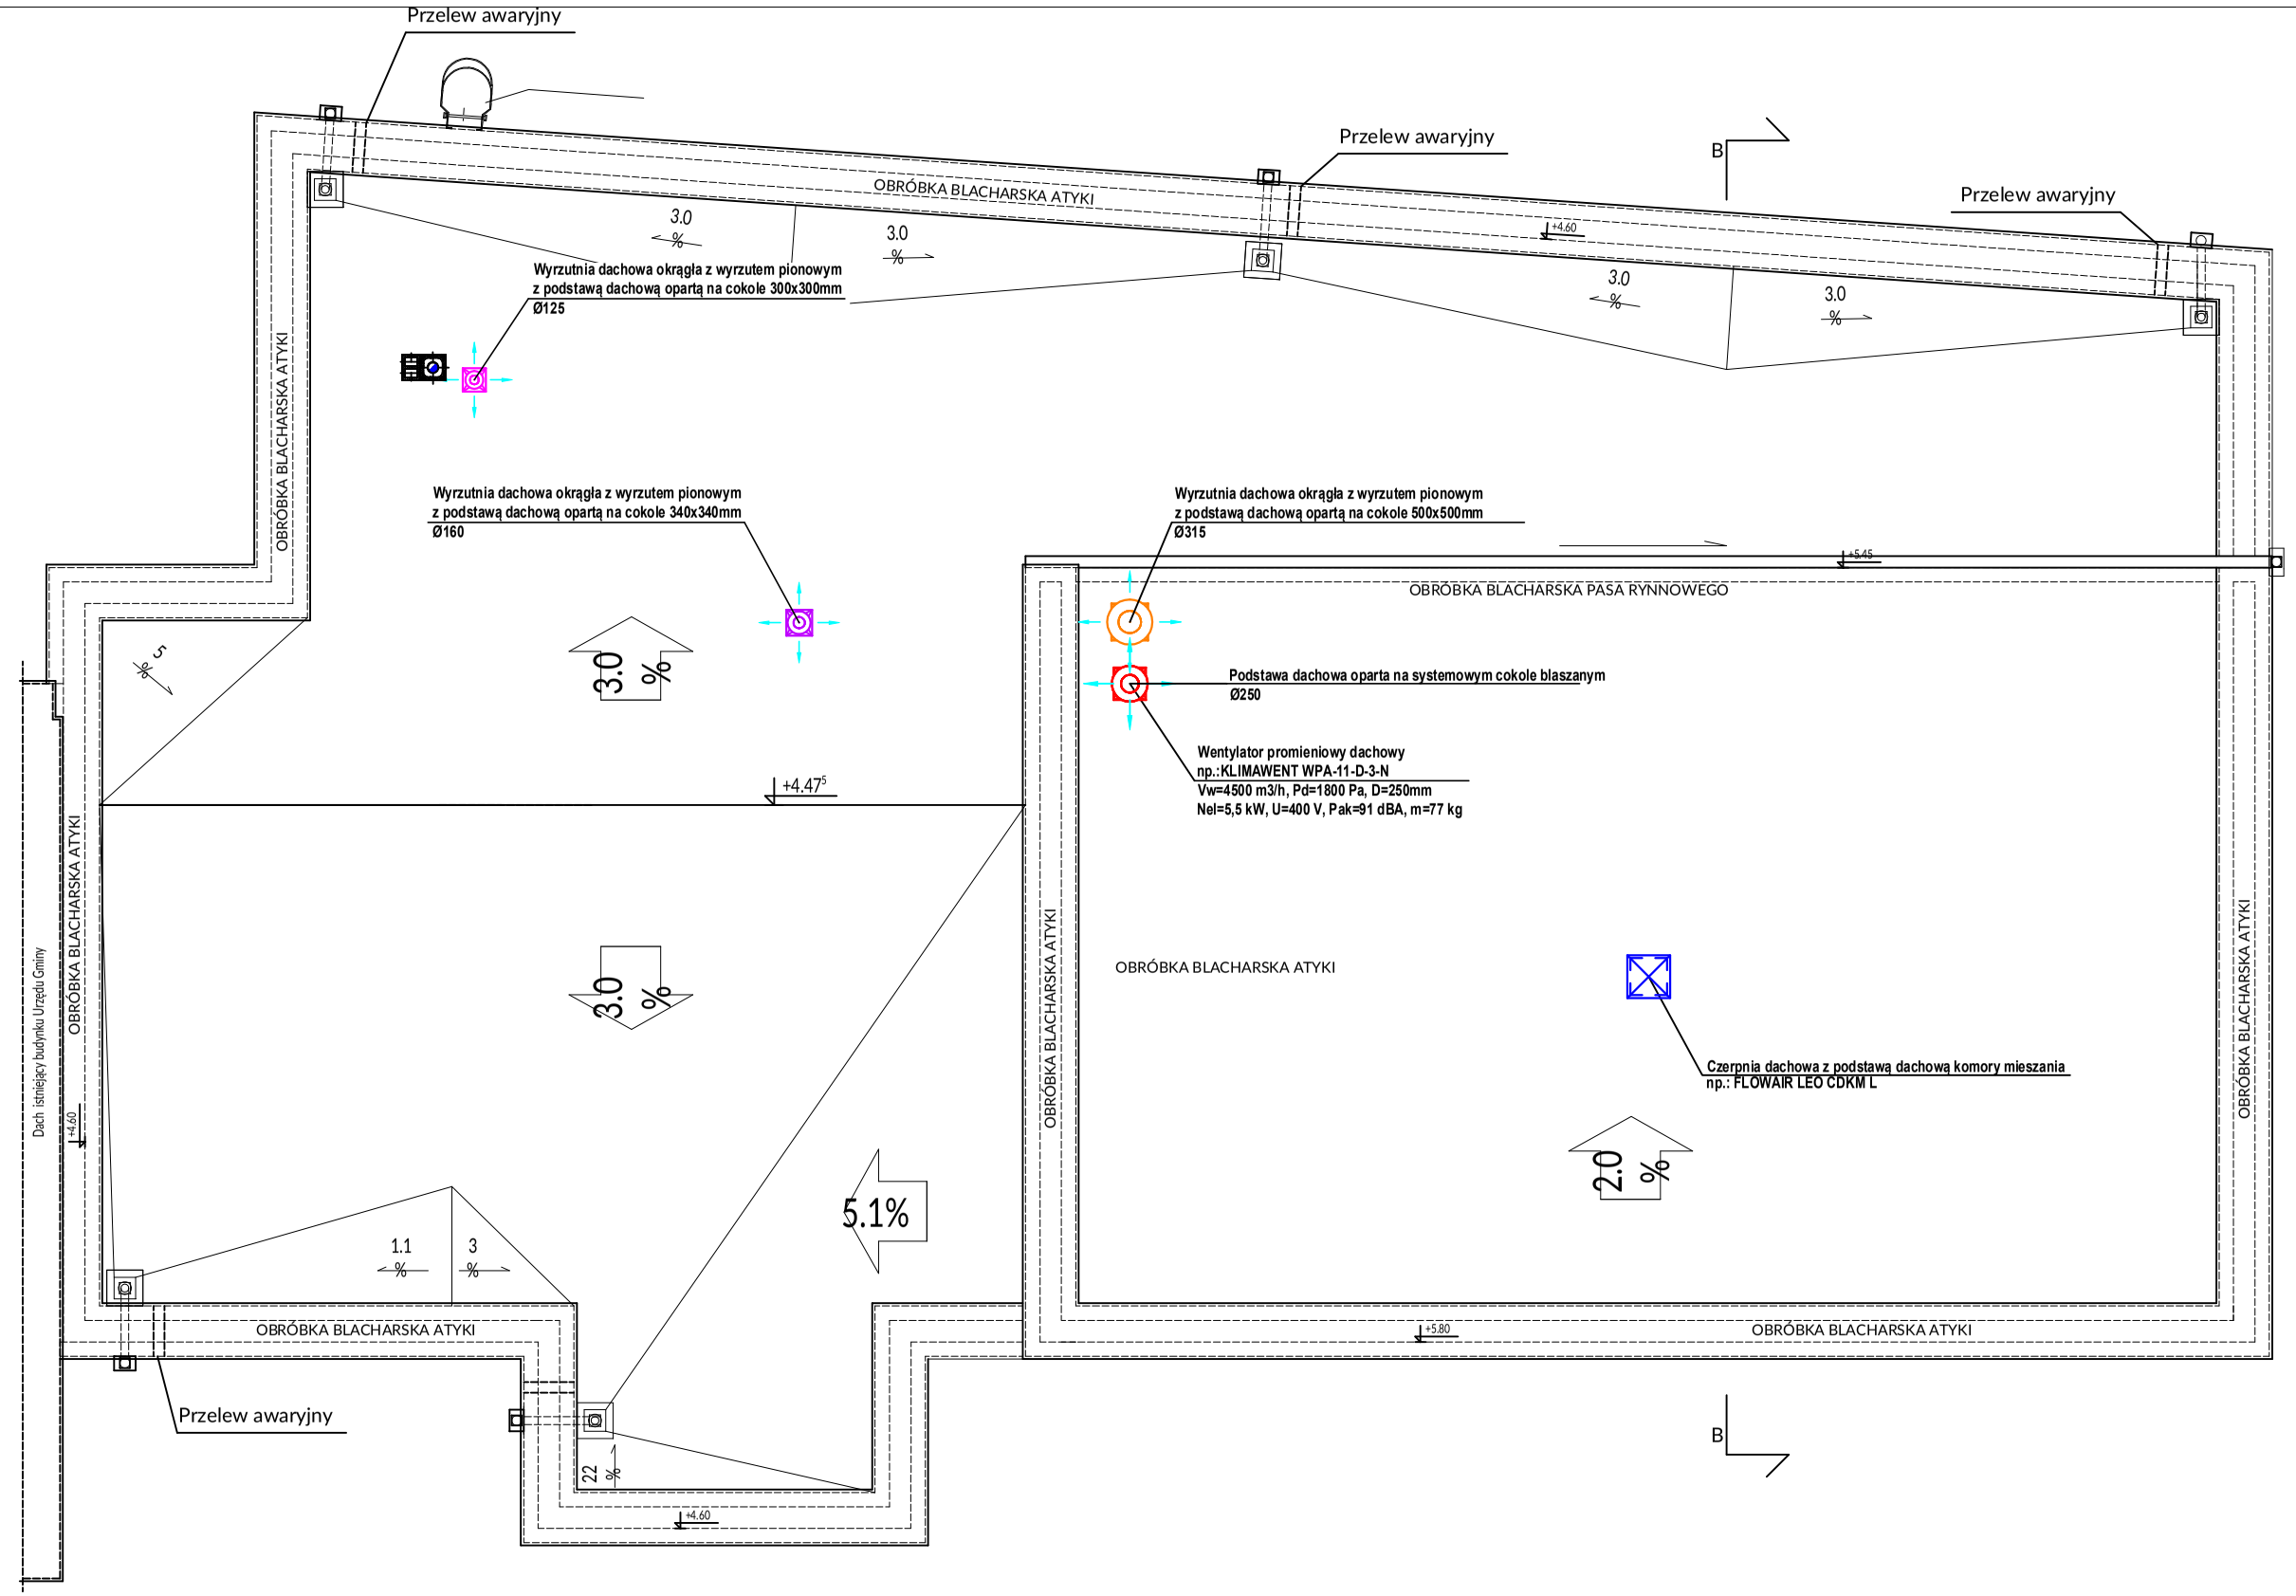

LEGENDA:

- PROJEKTOWANA WENTYLACJA MECHANICZNA - NAWIEW I CZERPNIE DO POMIESZCZEŃ W BUDYNKU SOCJALNYM (N1, N1cz)
- PROJEKTOWANA WENTYLACJA MECHANICZNA - WYWIEW I WYRZUT Z POMIESZCZEŃ W BUDYNKU SOCJALNYM (W1, W1w)
- PROJEKTOWANA WENTYLACJA MECHANICZNA - NAWIEW I CZERPNIA DO HALI GARAŻOWEJ (N2)
- PROJEKTOWANA WENTYLACJA MECHANICZNA - ODCIĄGI SPALIN ZE STANOWISK W HALI GARAŻOWEJ (W2, W2w)
- PROJEKTOWANA WENTYLACJA MECHANICZNA - WYWIEW I WYRZUT Z HALI GARAŻOWEJ (WS, WSw)
- PROJEKTOWANA WENTYLACJA MECHANICZNA - WYWIEW I WYRZUT Z POMIESZCZEŃ SANITARNYCH W BUDYNKU SOCJALNYM (WC1, WC1w)
- PROJEKTOWANA WENTYLACJA MECHANICZNA - WYWIEW I WYRZUT Z POMIESZCZEŃ SANITARNYCH W BUDYNKU SOCJALNYM (WC2, WC2w)
- PROJEKTOWANE SYSTEMOWE PRZEWODY: DYMOWY I WENTYLACJI GRAWITACYJNEJ W KOTŁOWNI NP: SCHIEDEL AVANT 14 + PUSTAK WENTYLACYJNY PODWÓJNY
- NWP Ø160 — PROJEKTOWANY NAWIEWNIK WIROWO-PROMIENIOWY ZE SKRZYNKĄ ROZPRĘŻNĄ I PRZEPUSTNICĄ NP.: FLAKT TYP NWPA-16-1-1 + SKKA-12-16-0-0
- ZW ZW Ø100... Ø160 — PROJEKTOWANY ZAWÓR WENTYLACYJNY NP.: FLAKT KE/KK-80...160, KE - NAWIEW, KK - WYWIEW
- KW 500x150 — PROJEKTOWANA KRATKA WENTYLACYJNA 1-RZĘDOWA Z PRZEPUSTNICĄ NP.: GRYFIT CSD 500x150mm
- PROJEKTOWANA PRZEPUSTNICA REGULACYJNA OKRĄGŁA JEDNOPŁASZCZYZNOWA
- KRATKA KONTAKTOWA (TRANSFEROWA) W DRZWIACH, Amin=220cm2

UWAGI (BRANŻA SANITARNA):

1. PRZEPUSTY WENTYLACJI PRZEZ PRZEGRODY OGNIOWE NALEŻY WYKONAĆ Z ZASTOSOWANIEM KLAP PPOŻ GWARANTUJĄCYCH ODPORNOŚĆ PRZEGRODY.
2. PRZEWODY WENTYLACJI NAWIEWNEJ (I WYWIEWNEJ - TYLKO ODZYSK) IZOLOWAĆ MATAMI Z WEŁNY MINERALNEJ NA FOLII ALUMINIOWEJ O GRUBOŚCI: 40mm - W STREFIE OGRZEWANEJ I 80mm - W STREFIE NIEOGRZEWANEJ
3. W MIEJSCACH MONTAŻU ELEMENTÓW REGULACYJNYCH PODLEGAJĄCYCH ZABUDOWIE NALEŻY ZAPEWNIĆ REWIZJĘ
4. PRZED ZAMÓWIENIEM ELEMENTÓW WENTYLACYJNYCH DO MONTAŻU NA BUDOWIE WYKONAWCA WINIEN DOKONAĆ WIZJI LOKALNEJ I ZWERYFIKOWAĆ WYMIARY PROJEKTOWANYCH ELEMENTÓW Z RZECZYWISTYM STANEM OBIEKTU
5. PO ZMONTOWANIU I URUCHOMIENIU INSTALACJI WYKONAĆ REGULACJĘ WYDAJNOŚCI ZGODNIE Z ZALECENIAMI PROJEKTU POTWIERDZONĄ PROTOKOŁEM POMIAROWYM
6. WYKONAWCA PRZED PRZYSTĄPIENIEM DO ROBÓT ZOBOWIĄZANY JEST DO ZAPOZNANIA SIĘ Z DOKUMENTACJĄ PROJEKTOWĄ TJ: CZĘŚCIĄ RYSUNKOWĄ I OPISEM TECHNICZNYM ORAZ WSZYSTKIMI DOKUMENTACJAMI BRANŻOWYMI I BUDOWLANYMI
7. WSZELKIE ZMIANY WYKONAWCZE POWSTAŁE PODCZAS PRAC NA BUDOWIE NALEŻY SKONSULTOWAĆ Z PROJEKTANTEM W RAMACH NADZORU AUTORSKIEGO.
8. URZĄDZENIA PRZEDSTAWIONE W PROJEKCIE STANOWIĄ JEDYNIE PROPOZYCJĘ ROZWIĄZAŃ PROJEKTOWYCH. MOŻLIWE JEST ZASTOSOWANIE URZĄDZEŃ O PARAMETRACH RÓWNOWAŻNYCH DO PROJEKTOWANYCH.

Indeks (rewizja) :	Treść zmiany :	Faza :

Nazwa i adres inwestycji:

Budowa Centrum Zarządzania Kryzysowego w Komprachcicach

Województwo: Opolskie, Powiat: Opolski, Gmina: Komprachcice, Komprachcice, ul.Kolejowa

Jedn. ewid.: 160904_2 Komprachcice, Obręb: 0024 Komprachcice, Działki nr 1144/1 k.m.6

Inwestor :

Gmina Komprachcice
ul. Kolejowa 3
46-070 Komprachcice

Pracownia projektowa :

JW Projekt Jerzy Wójcik
biuro : 47-300 Krapkowice
ul. Sienkiewicza 3/1
tel./fax .: 077 4 661 443
e-mail : jwprojekt@wp.pl
www : www.jwprojekt.pl

Faza:	Rysunek:	Skala:	Sposób oznaczania rysunków:
Projekt techniczny	**Rzut dachu Wentylacja mechaniczna**	**1:100**	Branża - Nr rys.
Branża: Sanitarna			Nr rysunku : **S-7**

Projektant konstrukcji :	Sprawdzający konstrukcję :
mgr inż. Mateusz Pietrukaniec upr. bud. OPL/0911/POOS/13 bez ogran. w spec. instalacyjnej w zakresie instalacji i sieci sanitarnych	mgr inż. Rafał Kuchta upr. bud. OPL/1905/PBS/21 bez ogran. w spec. instalacyjnej w zakresie instalacji i sieci sanitarnych

Data :	Nr :	STRONA -	
04.08.2021	30/2021		Prawa autorskie zastrzeżone