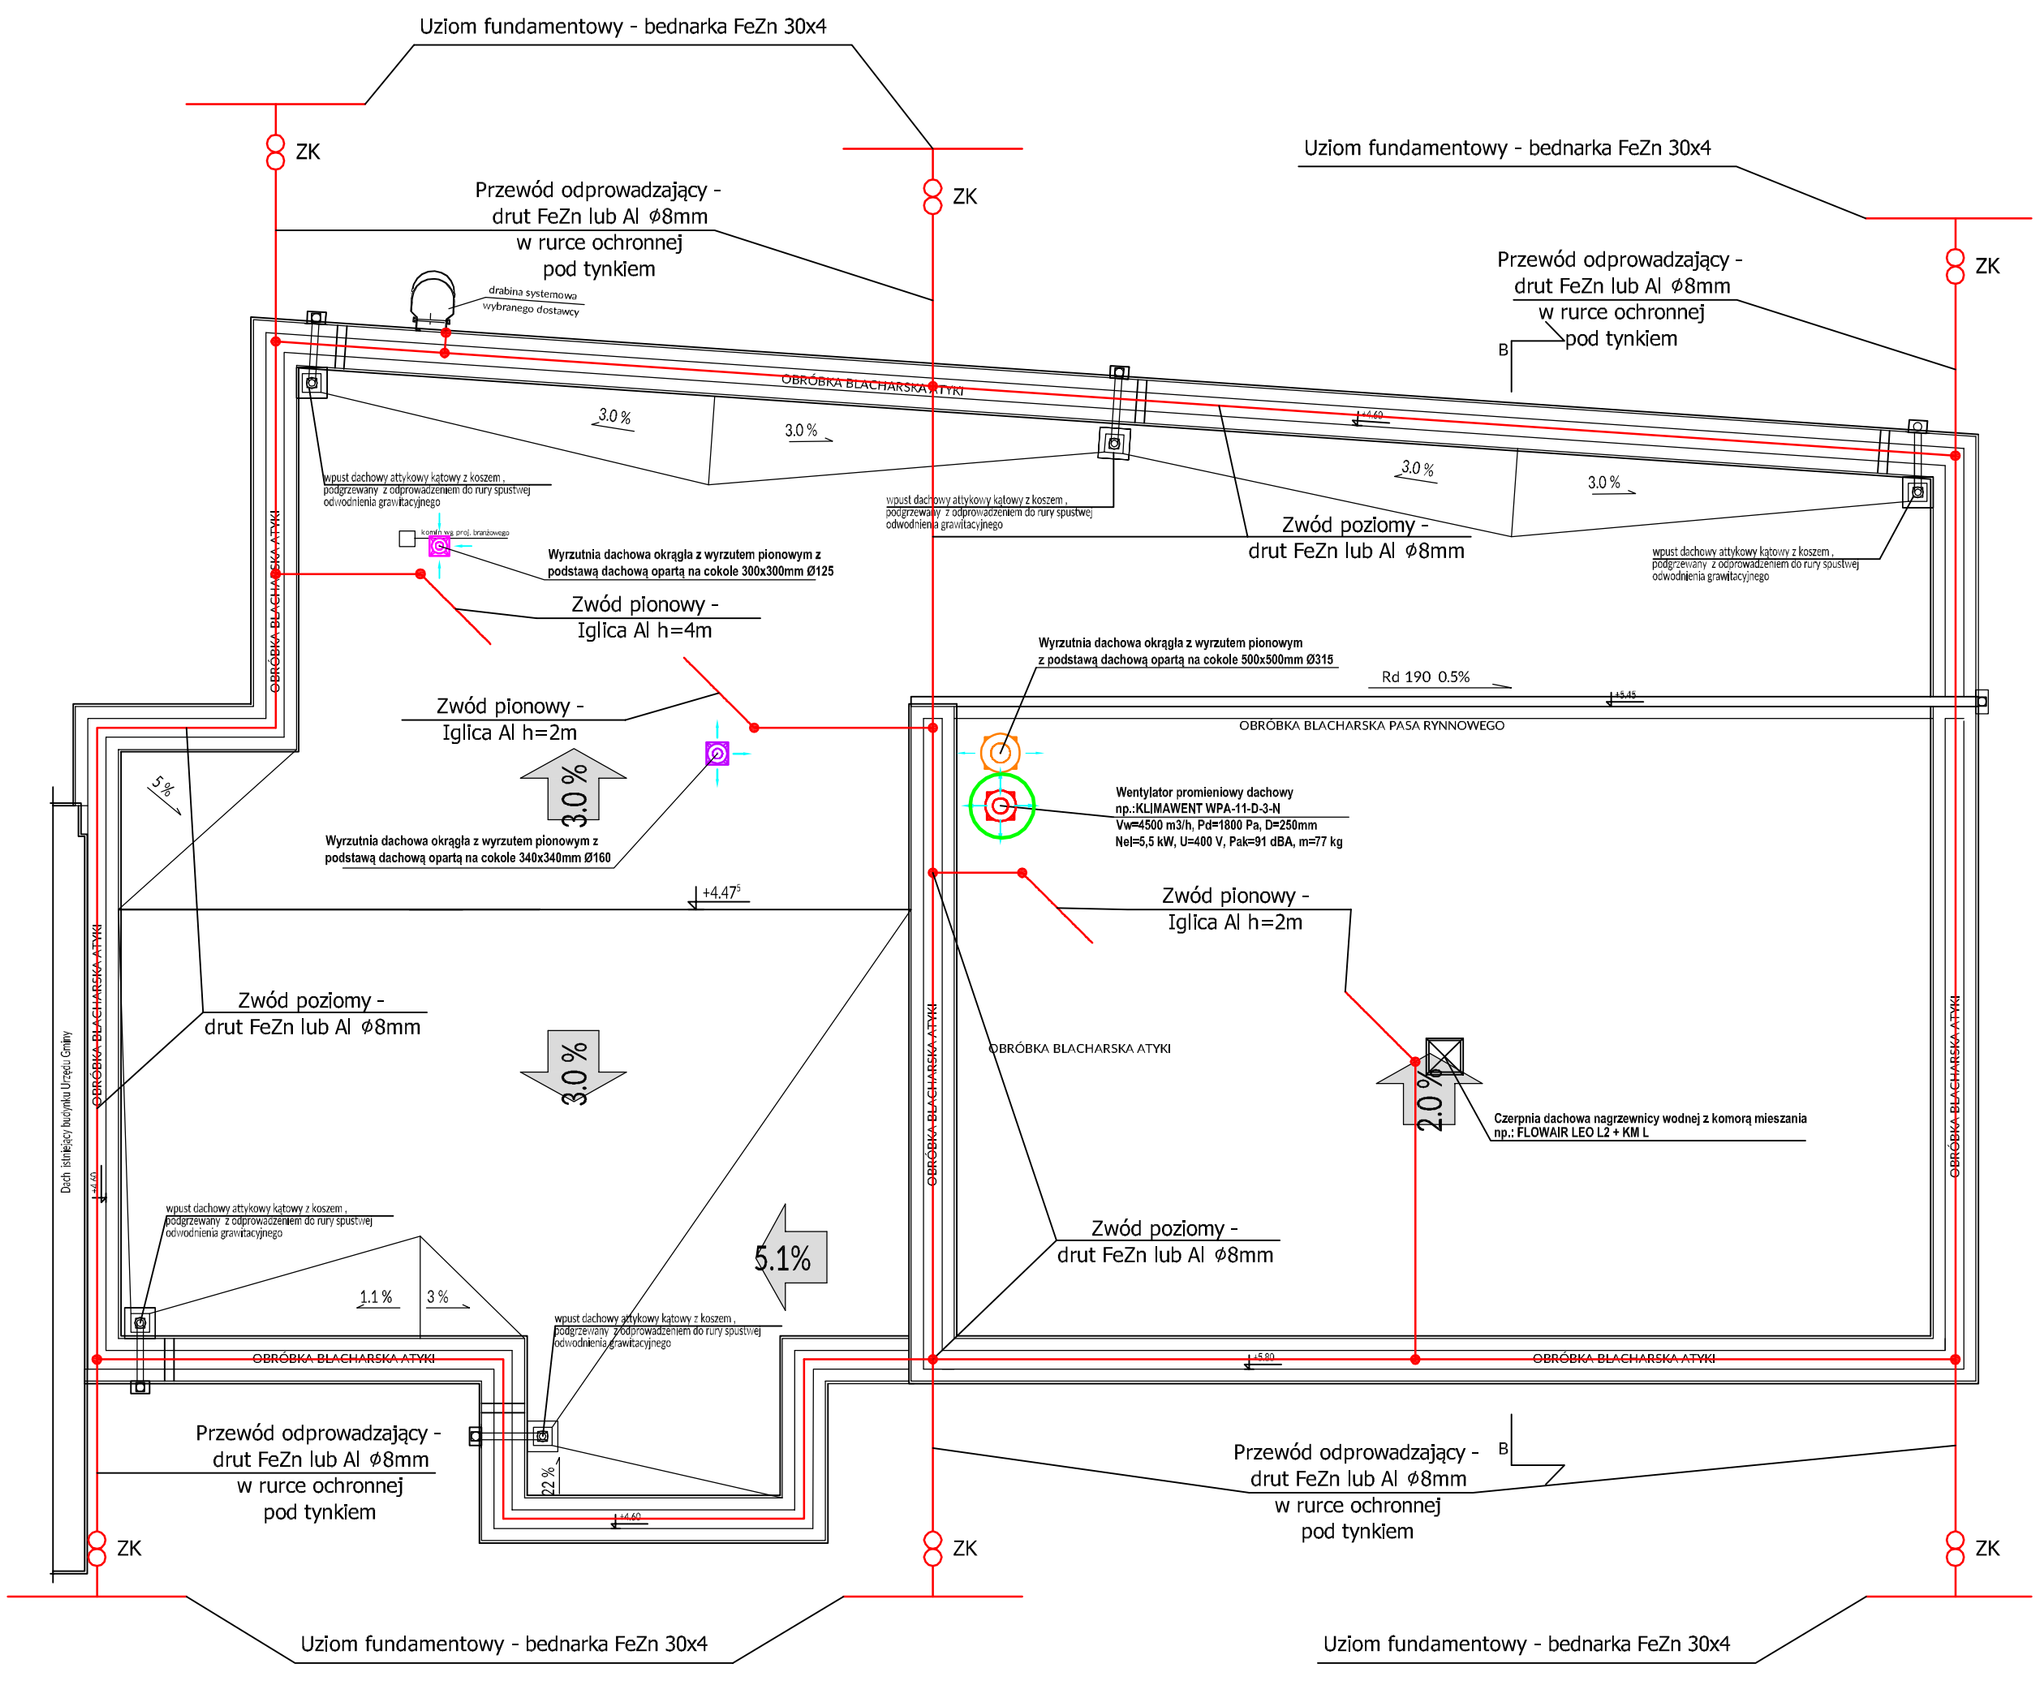

Indeks (rewizja) :	Treść zmiany :	Faza :

Nazwa i adres inwestycji:

Budowa Centrum Zarządzania Kryzysowego w Komprachcicach

Województwo: Opolskie, Powiat: Opolski, Gmina: Komprachcice, Komprachcice, ul. Kolejowa
Jedn. ewid.: 160904_2 Komprachcice, Obręb: 0024 Komprachcice, Działki nr 1144/1 z k.m. 6

Inwestor :

Gmina Komprachcice
ul. Kolejowa 3
46-070 Komprachcice

Pracownia projektowa :

JW Projekt Jerzy Wójcik
biuro : 47-300 Krapkowice
ul. Sienkiewicza 3/1
tel./fax .: 077 4 661 443
e-mail : jwprojekt@wp.pl
www : www.jwprojekt.pl

projekt

Faza:	Rysunek:	Skala:	Sposób oznaczania rysunków: Faza | Branża | Sekcja | Nr rys.
Projekt budowlany	RZUT DACHU	1:100	Nr rysunku : PW | E | 2 I
Branża: Instalacja elektryczna			

Kierownik pracowni wiodącej :	Projektant instalacji elektrycznych :	Sprawdzający instalacji elektrycznych :
mgr inż. Jerzy Wójcik	mgr inż. Tomasz Hudała upr. bud. OPL/0699/PWOE/11 bez ogran. w spec. inst. elektr.	mgr inż. Marek Dudek upr. bud. OPL/0631/PWOE/10 bez ogran. w spec. inst. elektr.

Data :		
04.08.2021	STRONA -	Prawa autorskie zastrzeżone