


WNW — **I** — ESE WNW — **II** — ESE SW — **III** — N/ES — N — SW — **IV** — NE

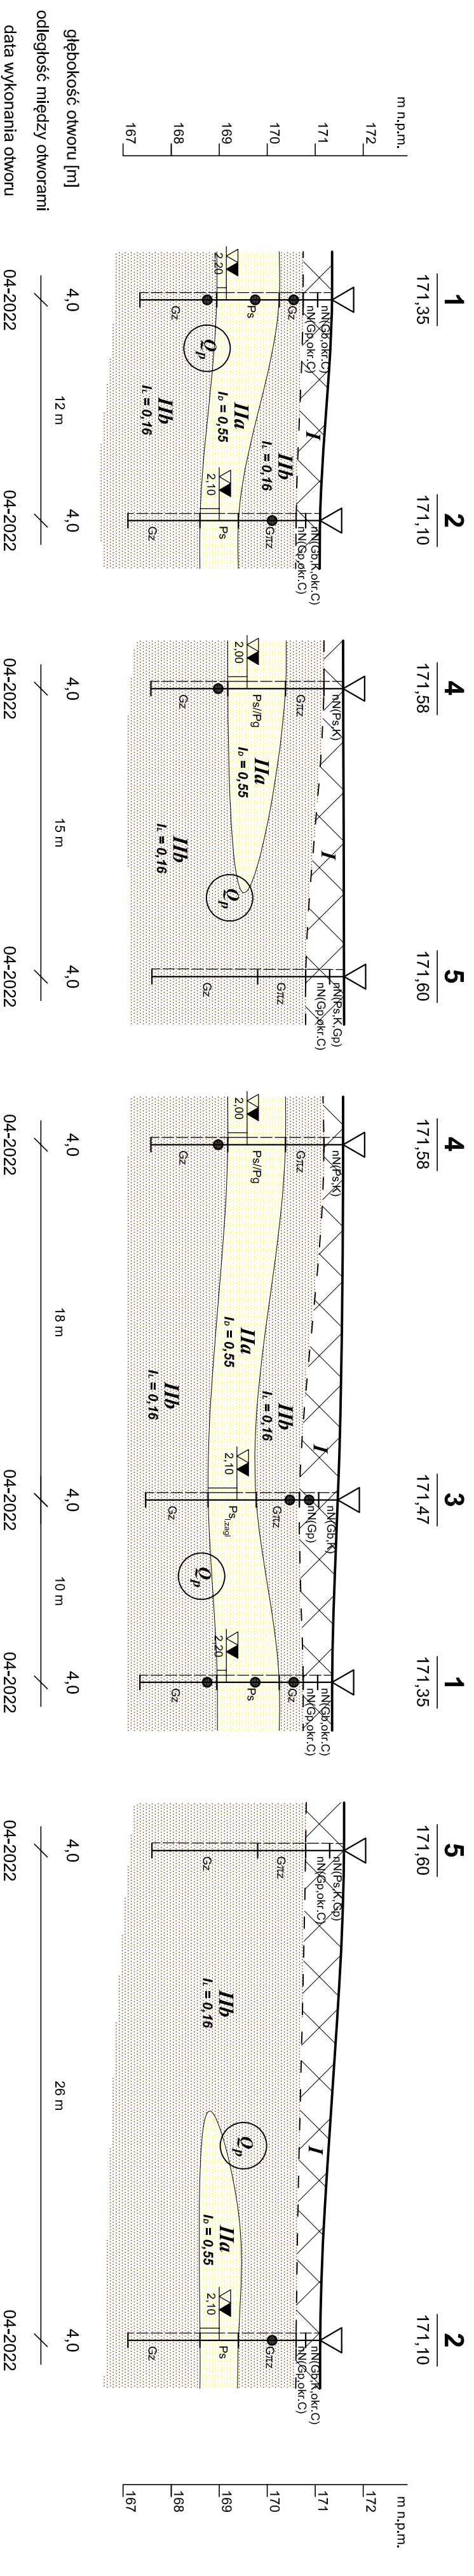

GRUNT		ZAKŁAD USŁUG GEOLOGICZNYCH	
Temat:	Komprachcice, ul Kolejowa, dz. nr 1144/1 - Budowa		
Rodzaj dokumentu:	Przekroje geotechniczne I - V		Skala 1:100/250
Dokumentator:	mgr Barbara Szydelko	04.2022r.	Nr arch. Z-6174
Opr. graficzne:	mgr Barbara Szydelko	04.2022r.	Zař. Nr 03