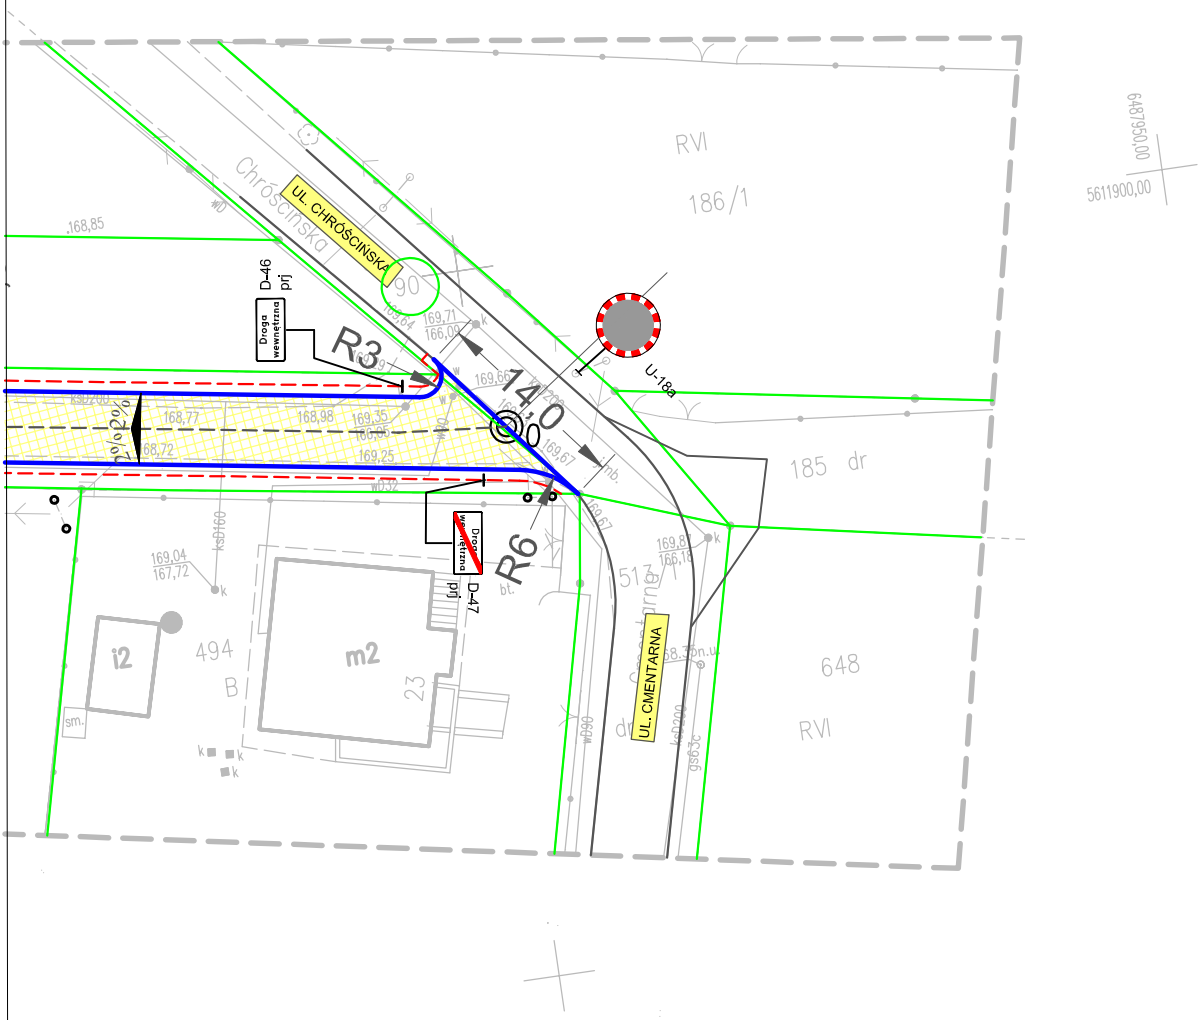

DROGTOM Opole ul.Chełmska 9/2 tel e-mail: drogtom@op.pl www.drogtom.com.pl biuro: ul. Jesionowa 15/8 45-409 Opole tel. 608 498 304		
NAZWA ZADANIA	PROJEKT PRZEBUDOWY DROGI WEWNĘTRZNEJ DOJAZDOWEJ DO GRUNTÓW ROLNYCH W MIEJSCOWOŚCI KOMPRACHCICE	
TYTUŁ RYSUNKU	OZNAKOWANIE DOCELOWE	
INWESTOR	GMINA KOMPRACHCICE	
LOKALIZACJA	KOMPRACHCICE	
	NAZWISKO	PODPIS
PROJEKTANT	mgr inż. Tomasz Sokulski	
DATA 10/2021	SKALA 1 : 500	RYS. NR 1