
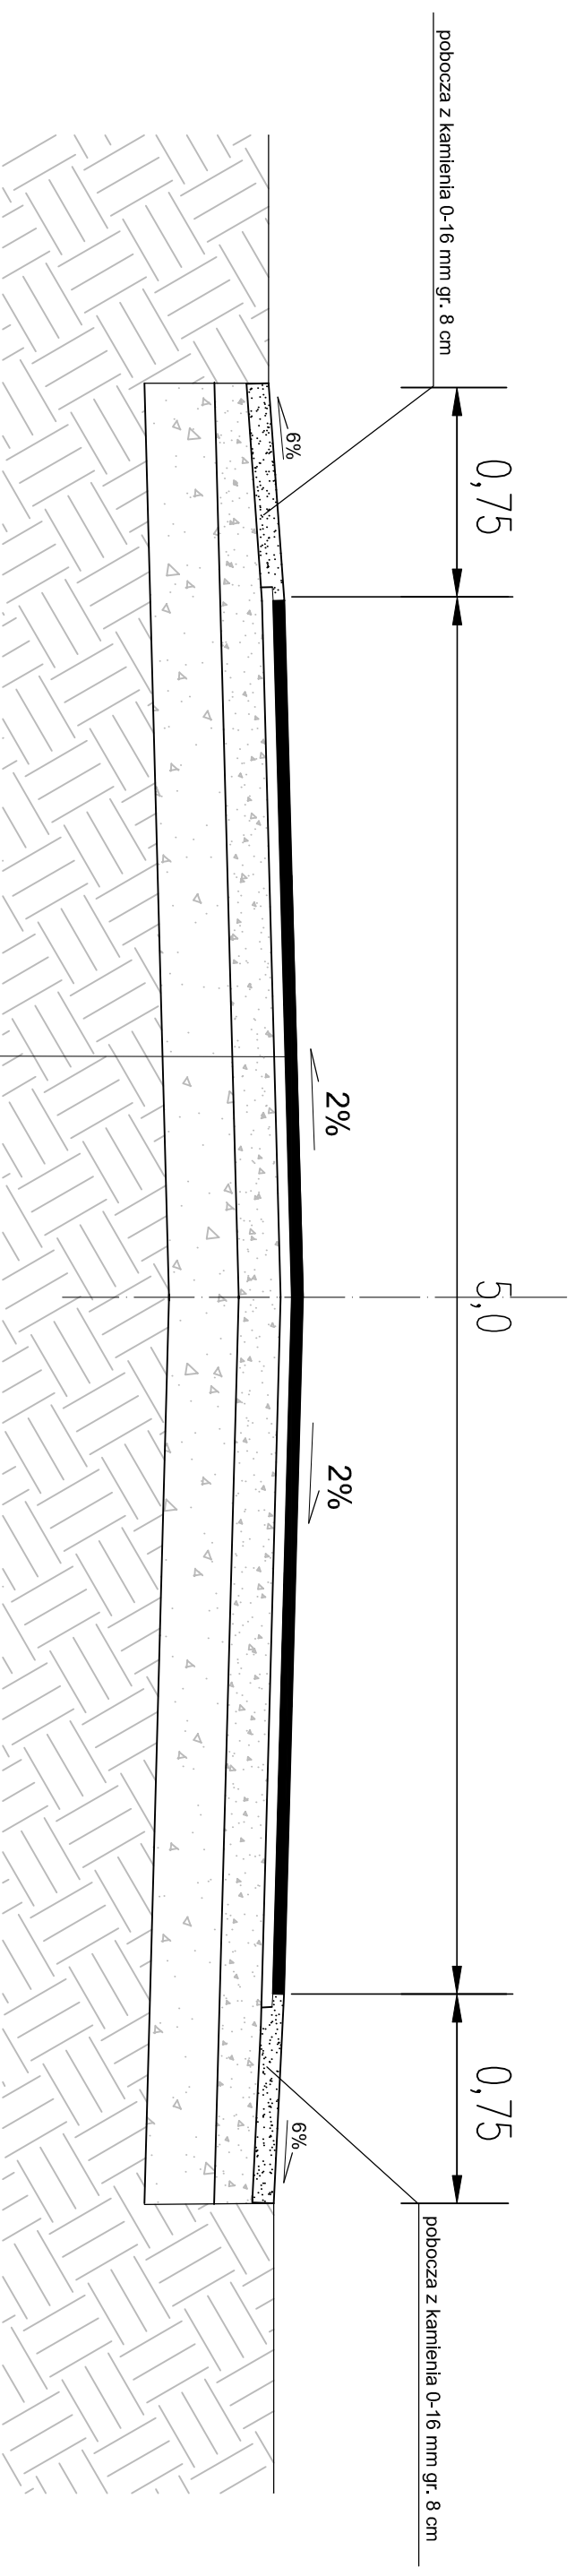


Przekrój A-A

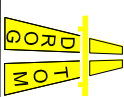

- w-wa ścieralna z betonu asfaltowego AC11S grub. 4 cm
- w-wa wiążąca z betonu asfaltowego AC16W grub. 4cm
- górna w-wa podbudowy z kamienia łamanego 0-31,5mm grub. 15cm
- dolna w-wa podbudowy z kruszywa łamanego 0-63 mm grub. 25 cm
- podłoże istniejące

		DROG TOM	
NAZWA ZADANIA		Opole ul. Chętnska 9/2 tel	
TYTUŁ RYSUNKU		e-mail: drogtom@op.pl	
INWESTOR		www.drogtom.com.pl	
LOKALIZACJA		biuro: ul. Jesionowa 158 45-409 Opole tel: 608 498 504	
TYTUŁ RYSUNKU		PRZEKROJ A-A	
INWESTOR		GMINA KOMPRAHCICE	
LOKALIZACJA		KOMPRAHCICE	
PROJEKTANT		mgr inż. Tomasz Sokulski	
DATA		SKALA	
10/2021		1 : 25	