
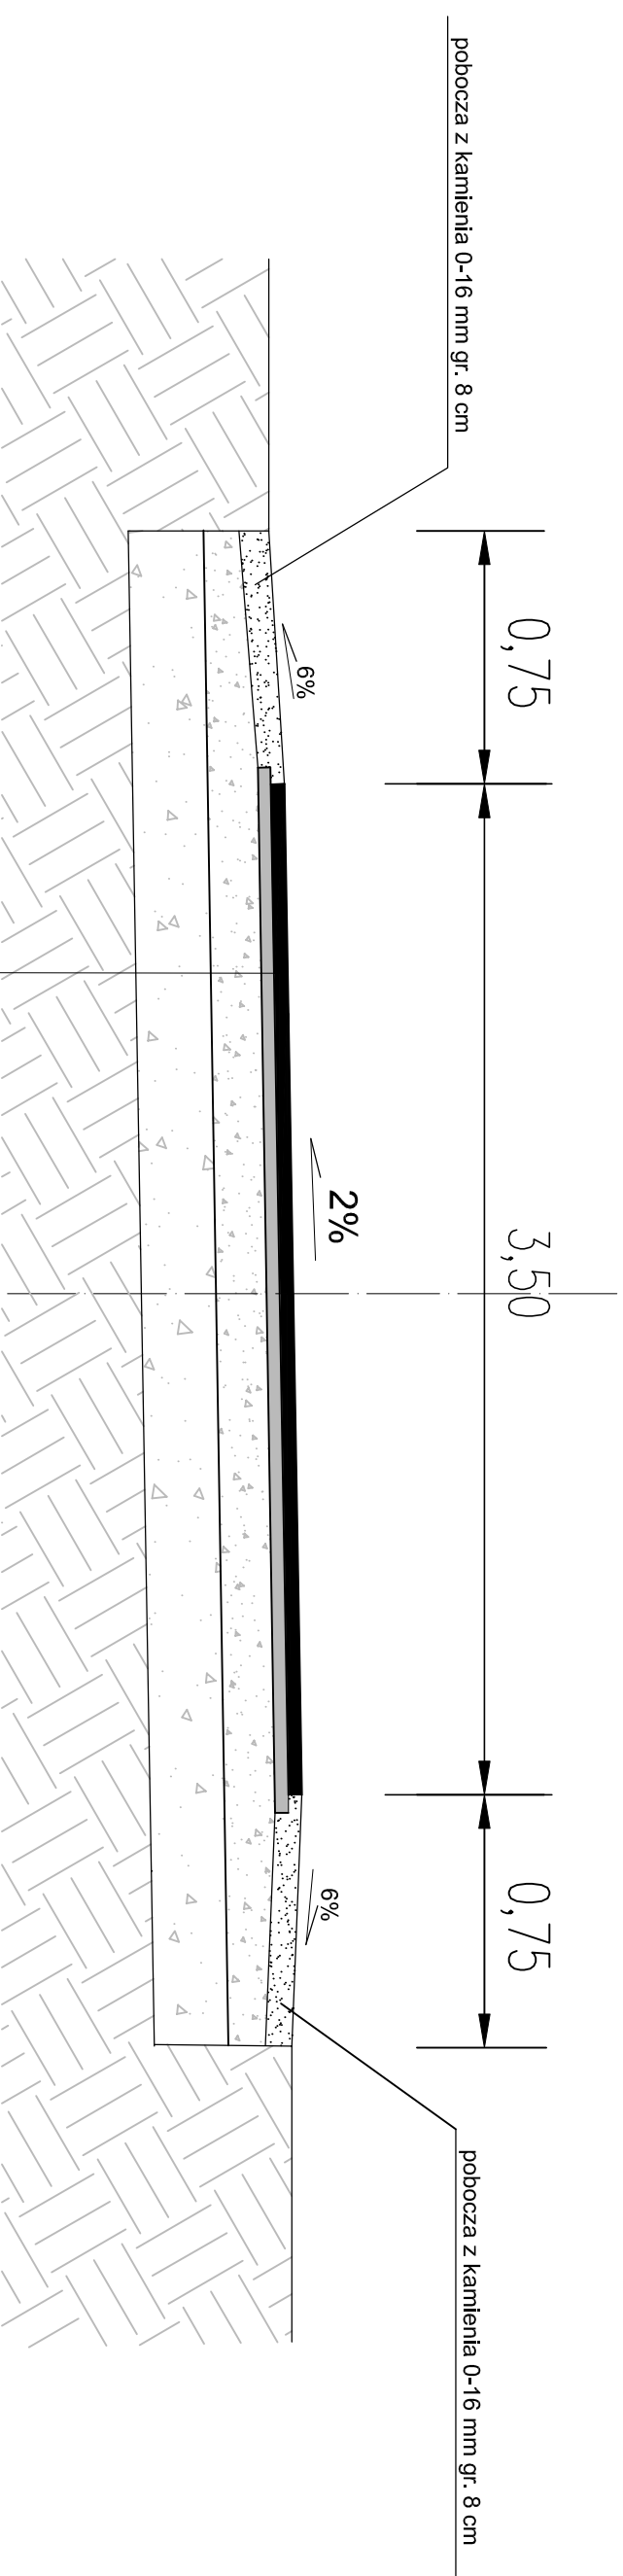


Przekrój B-B

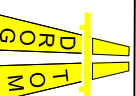

- w-wa ściERALNA z betonu asfALtowego AC11S grub. 4 cm
- w-wa wiĄżąca z betonu asfALtowego AC16W grub. 4cm
- góRNA w-wa podbudowy z kamienia łamanego 0-31,5mm grub. 15cm
- dolNA w-wa podbudowy z kruszywa łamanego 0-63 mm grub. 25 cm
- podłoże istniejące

		DROG TOM Opole ul. Chelmska 9/2 tel e-mail: drogatom@op.pl www.drogatom.com.pl biuro: ul. Jesionowa 15/8 43-409 Opole tel. 008 496 504	
NAZWA ZADANIA PROJEKT PRZEBUDOWY DROGI WEWNĘTRZNEJ DOJAZDOWEJ DO GRUNTÓW ROLNYCH W MIEJSCOWOŚCI KOMPRACHCIE			
TYTUŁ RYSUNKU PRZEKRÓJ B-B			
INWESTOR	GMINA KOMPRACHCIE		
LOKALIZACJA	KOMPRACHCIE		
PROJEKTANT	mgr inż. Tomasz Sokulski	NAZWISKO	PODPIS
DATA	10/2021	SKALA	1 : 25