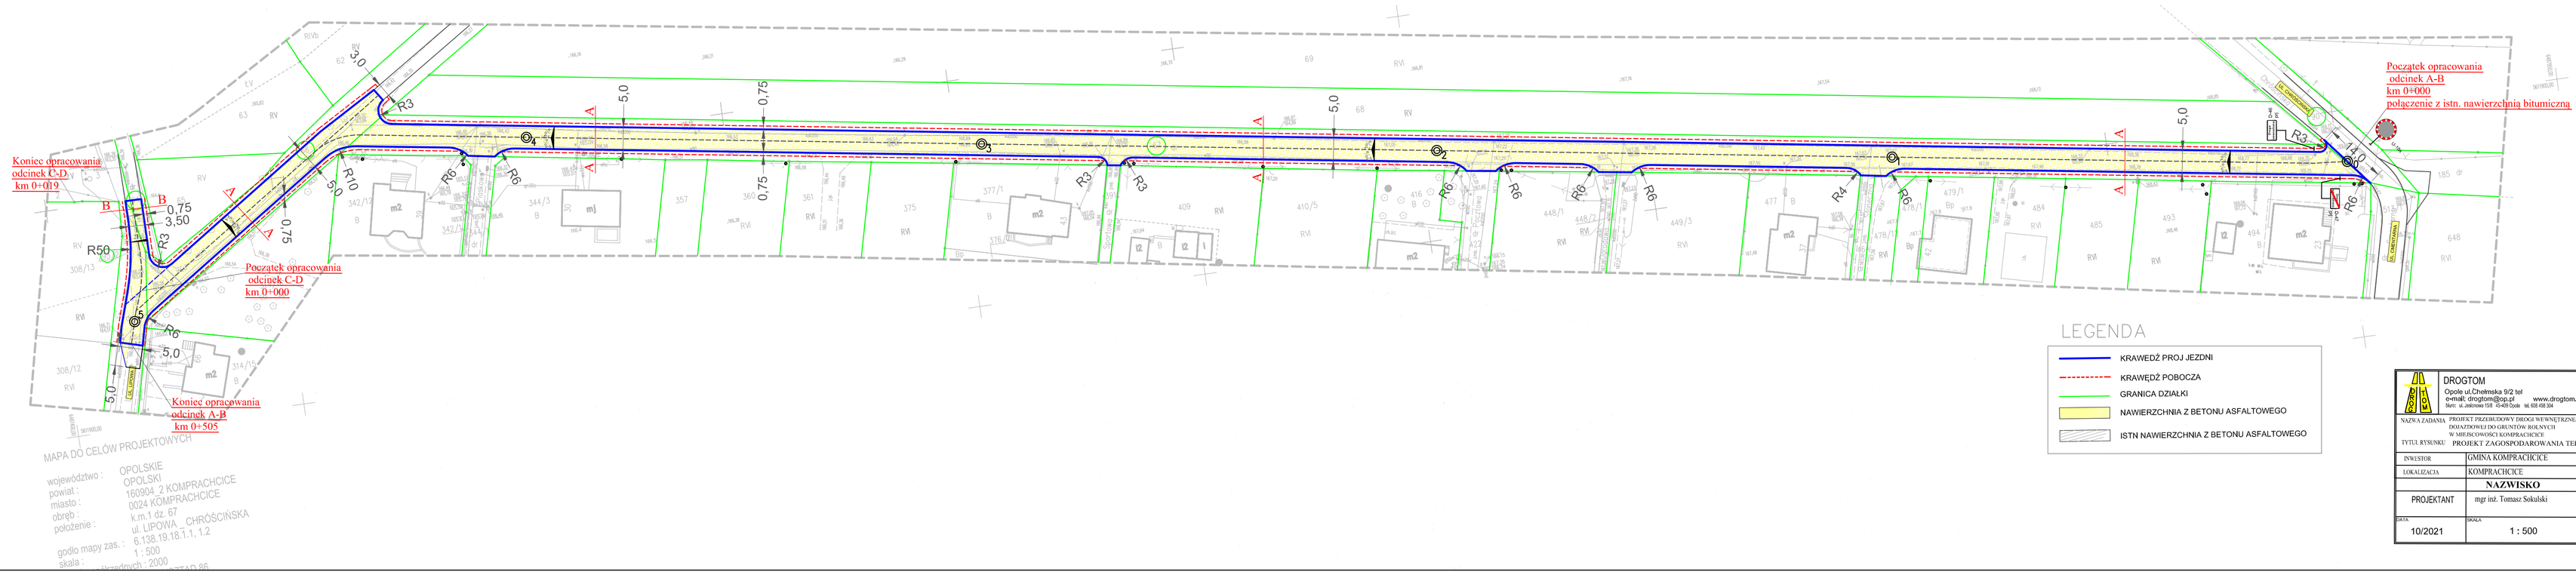

DROGTOM
Opole ul.Chełmska 9/2 tel
e-mail: drogtom@op.pl www.drogtom.com.pl
Nr.: a. zezwol.158 /5-45/Dpok w. 65-68 bk

NAZWA ZADANIA	PROJEKT PRZEBUDOWY DROGI WEWNĘTRZNEJ DOJAZDOWEJ DO GRUNTÓW ROLNYCH W MIEJSCOWOŚCI KOMPRACHCICE
TYTUŁ RYSUNKU	PROJEKT ZAGOSPODAROWANIA TERENU
INWESTOR	GMINA KOMPRACHCICE
LOKALIZACJA	KOMPRACHCICE
	NAZWISKO / PODPIS
PROJEKTANT	mgr inż. Tomasz Sokalski
DATA: 10/2021	SKALA: 1 : 500
	RYS. NR: 1