
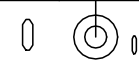


pkt. A

pkt. B

Skala pionowa 1:100
 Skala pozioma 1:500
 P.P. = 166,00

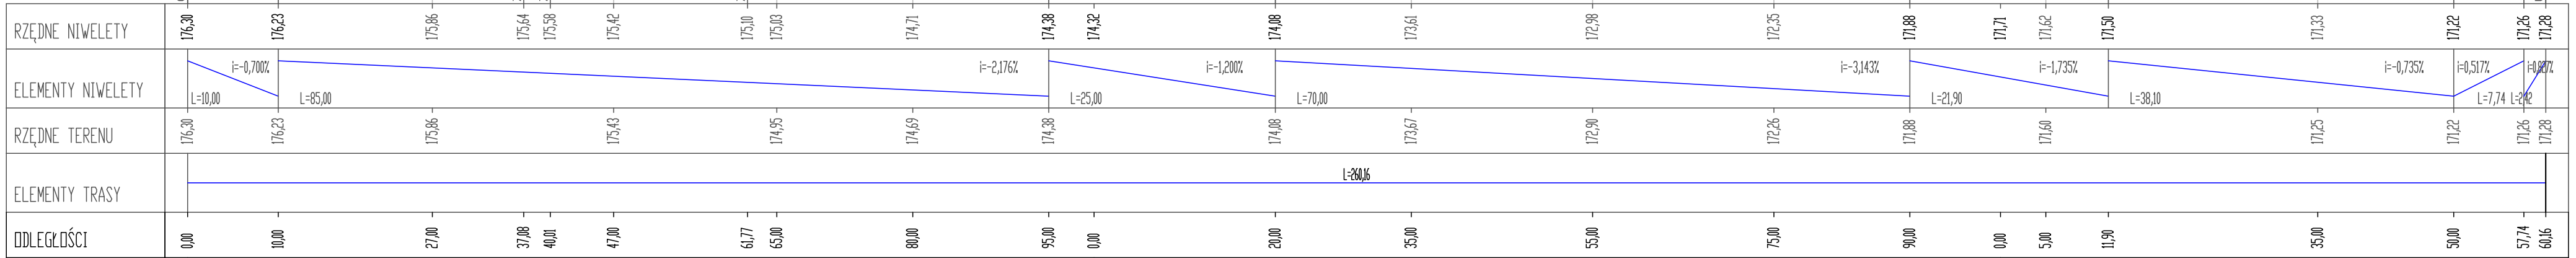

SEWI Sebastian Raudzis Sebastian Wilisowski spółka jawna
 45-231 Opole ul. Oleska 117
 NIP 754308285 REGON 141586905 KRS 0000508296
 tel. 077 550-60-85 fax 077 550 63 40
 E-Mail: bousewi@op.pl, s-r@wp.pl
 www.bousewi.pl

Temat opracowania: **Przebudowa drogi ul. Cichej w Domecku w ramach zadania "Modernizacja dróg gminnych w Komprachcicach"**

Temat rysunku: **Profil podłużny**

Inwestor: **Gmina Komprachcice ul. Kolejowa 3 46-070 Komprachcice**

BRANŻA DROGOWA:
 OPRACOWAŁ
 -mgr inż. Rafal Bomba
 PROJEKTANT:
 -mgr inż. Sebastian Wilisowski

Podpisy:
 nr upr. OPL/0286/POOD/06

Skala: 1:100/500
 Data: październik 2022 r.
 Rysunek nr: **4**