



# Przekrój I - I

km 0+000,00 - 0+100,00

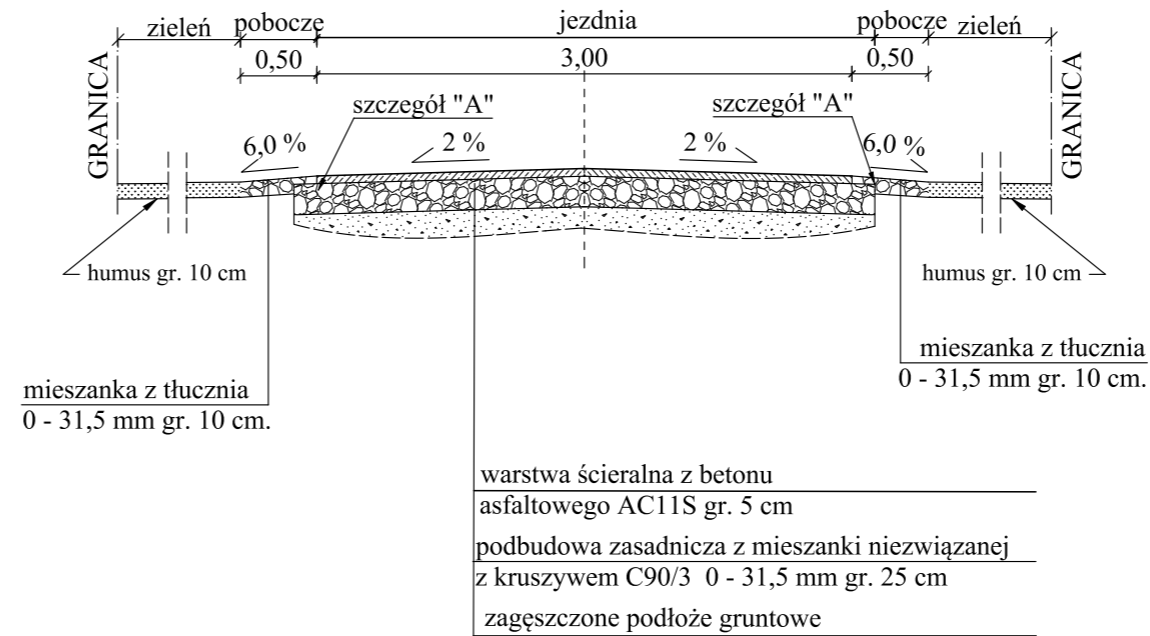


## Szczegół "A"


Skala 1:25

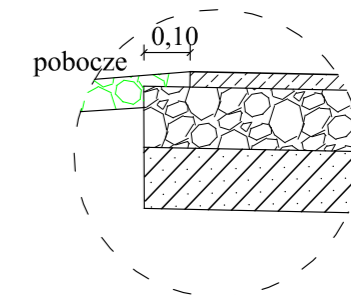

# Przekrój II - II

km 0+100,00 - 0+137,00

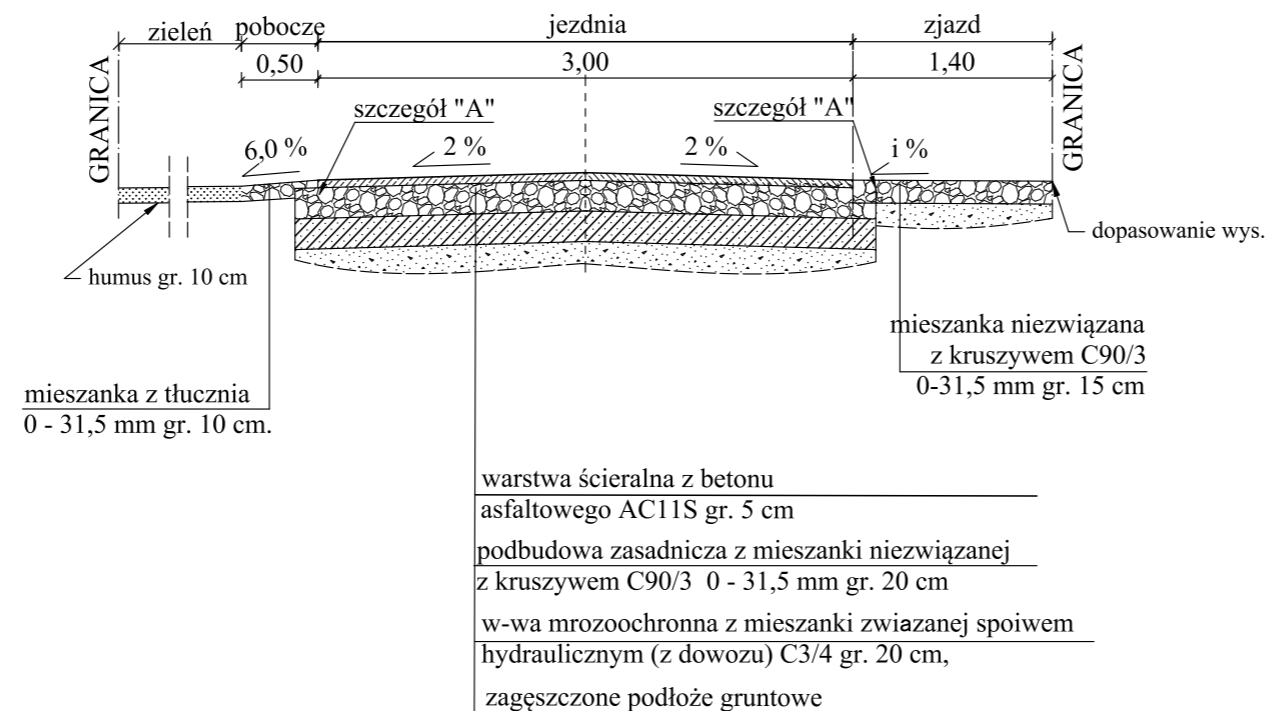

	SEWI Sebastian Raudzis Sebastian Wilisowski spółka jawna 45-321 Opole ul. Oleska 117 NIP 7543082885 REGON 161586995 KRS 0000508296 tel. 077 550-60-85, fax 077 550 63 40 E-Mail: botsewi@op.pl, s-r@wp.pl www.botsewi.pl	
	Temat opracowania: <b>Przebudowa drogi ul. Rzecznej w m. Dziekaństwo w ramach zadania "Modernizacja dróg gminnych w Komprachcicach"</b>	
Temat rysunku: <b>Przekroje i szczegóły konstrukcyjne</b>		
Inwestor:	Gmina Komprachcice ul. Kolejowa 3 46-070 Komprachcice	Skala: 1:50
BRANŻA DROGOWA: OPRACOWAŁ: - mgr inż. Rafał Bomba PROJEKTANT: - mgr inż. Sebastian Wilisowski nr upr. OPL/0286/POOD/06	Podpisy:	Data: październik 2022 r. Rysunek nr: <b>2</b>