


Skala pionowa 1:100

Skala pozioma 1:500

P.P. = 155,00

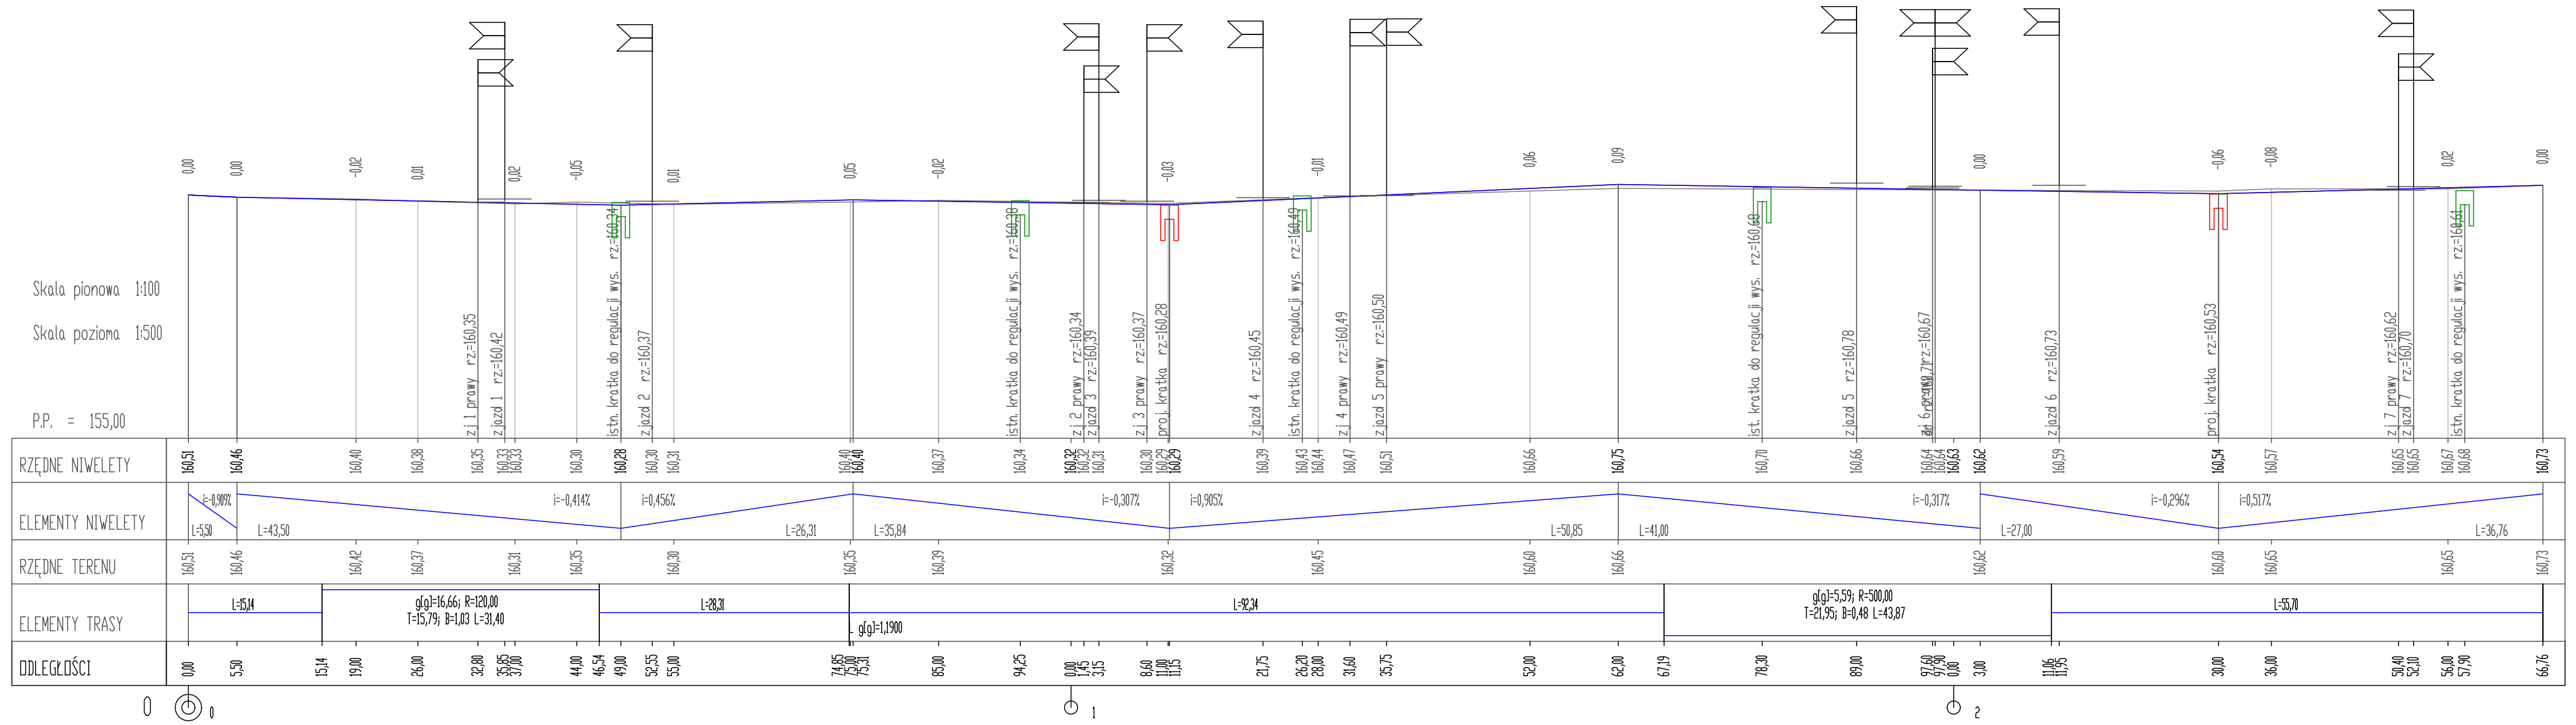

| | | | |
|--|--|---|---|
|  | | SEWI Sebastian Raudzis Sebastian Wilisowski spółka jawna 45-231 Opole ul. Oleska 117 NIP 754308285 REGON 141586905 KRS 0000508296 tel. 077 550-60-85 fax 077 550 63 40 E-Mail: borsewi@op.pl, s-r@wp.pl www.borsewi.pl | |
| Temat opracowania: | | Przebudowa drogi ul. Połnej w m. Dziekaństwo w ramach zadania "Modernizacja dróg gminnych w Komprachcicach" | |
| Temat rysunku: | | Profil podłużny | |
| Inwestor: | | Gmina Komprachcice ul. Kolejowa 3 46-070 Komprachcice | Skala: 1:100/500 |
| BRANŻA DROGOWA: OPRACOWAŁ -mgr inż. Rafał Bomba PROJEKTANT: -mgr inż. Sebastian Wilisowski | | Podpisy: nr upr. OPL/0286/POOD/06 | Data: październik 2022 r. Rysunek nr: 4 |