


Skala pionowa 1:100

Skala pozioma 1:500

P.P. = 154,00

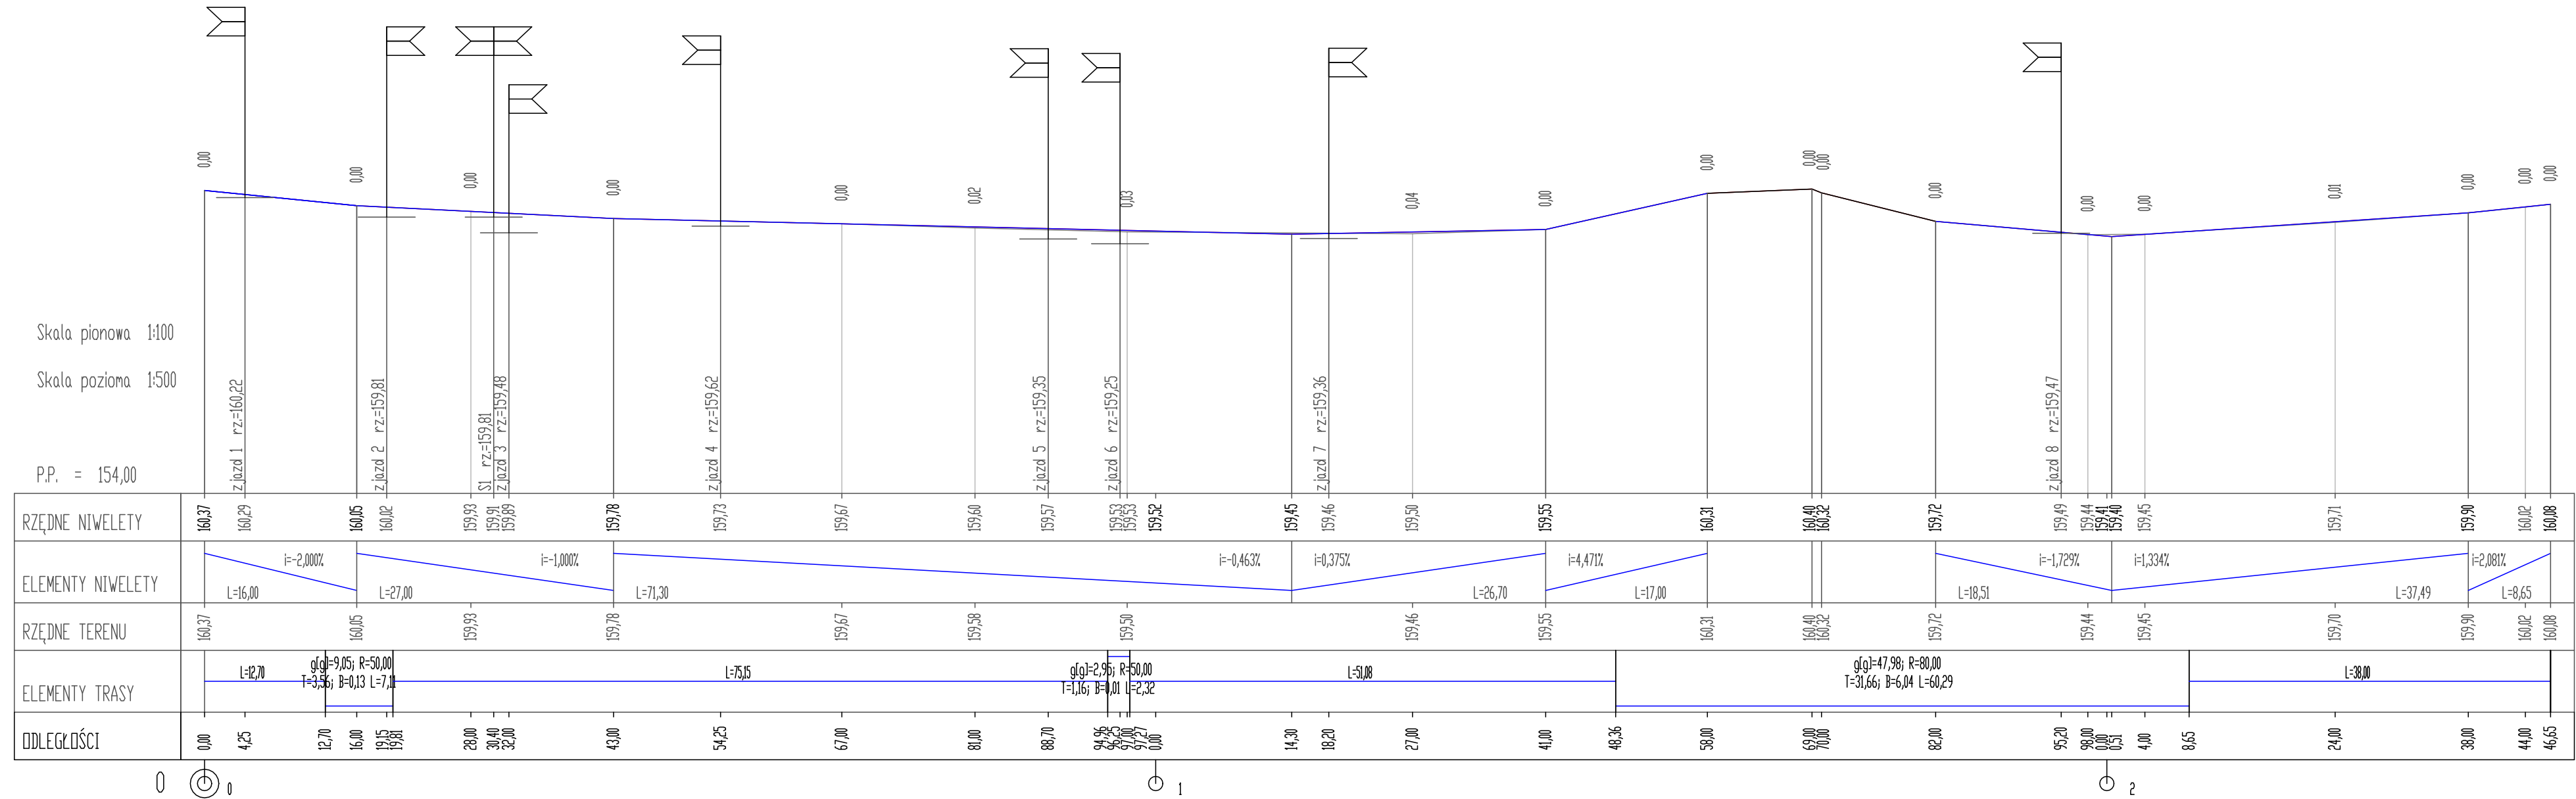

SEWI Sebastian Raudzis Sebastian Wiliński spółka jawna
45-231 Opole ul. Oleska 117
NIP 7543082885 REGON 161586995 KRS 0000508296
tel. 077 550-60-85, fax 077 550 63 40
E-Mail: botsewi@op.pl, s-r@wp.pl
www.botsewi.pl

Temat opracowania: **Remont drogi ul. Wodnej w Dziekanstwie ramach zadania "Modernizacja dróg gminnych w Komprachicach"**

Temat rysunku: **Profil podłużny**

Inwestor: **Gmina Komprachice ul. Kolejowa 3 46-070 Komprachice**

BRANŻA DROGOWA: OPRACOWAŁ **-mgr inż. Rafal Bomba**

PROJEKTANT: **-mgr inż. Sebastian Wiliński**

Podpis: **nr upr. OPL/0286/POOD/06**

Data: **październik 2022 r.**

Rysunek nr: **4**