



Przekrój I - I

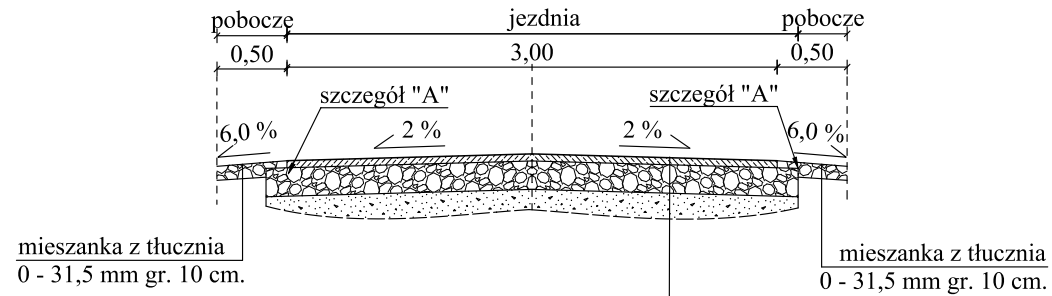


warstwa ścieralna z betonu
 asfaltowego AC11S gr. 5 cm
 podbudowa zasadnicza z mieszanki niezwiązanej
 z kruszywem C90/3 0 - 31,5 mm gr. 25 cm
 zagęszczone podłoże gruntowe

Szczegół "A"

Skala 1:25

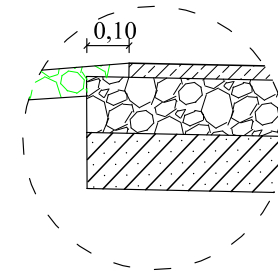

	SEWI Sebastian Raudzis Sebastian Wilisowski spółka jawna 45-321 Opole ul. Oleska 117 NIP 7543082885 REGON 161586995 KRS 0000508296 tel. 077 550-60-85, fax 077 550 63 40 E-Mail: botsewi@op.pl, s-r@wp.pl www.botsewi.pl	
	Przebudowa drogi ul. Łąkowej w m. Ochodze w ramach zadania "Modernizacja dróg gminnych w Komprachcicach"	
Temat opracowania:	Przebudowa drogi ul. Łąkowej w m. Ochodze w ramach zadania "Modernizacja dróg gminnych w Komprachcicach"	
Temat rysunku:	Przekroje i szczegóły konstrukcyjne	
Inwestor:	Gmina Komprachcice ul. Kolejowa 3 46-070 Komprachcice	Skala: 1:50
BRANŻA DROGOWA: OPRACOWAŁ: - mgr inż. Rafał Bomba PROJEKTANT: - mgr inż. Sebastian Wilisowski nr upr. OPL/0286/POOD/06	Podpisy:	Data: październik 2022 r. Rysunek nr: 2