




Przekrój I - I

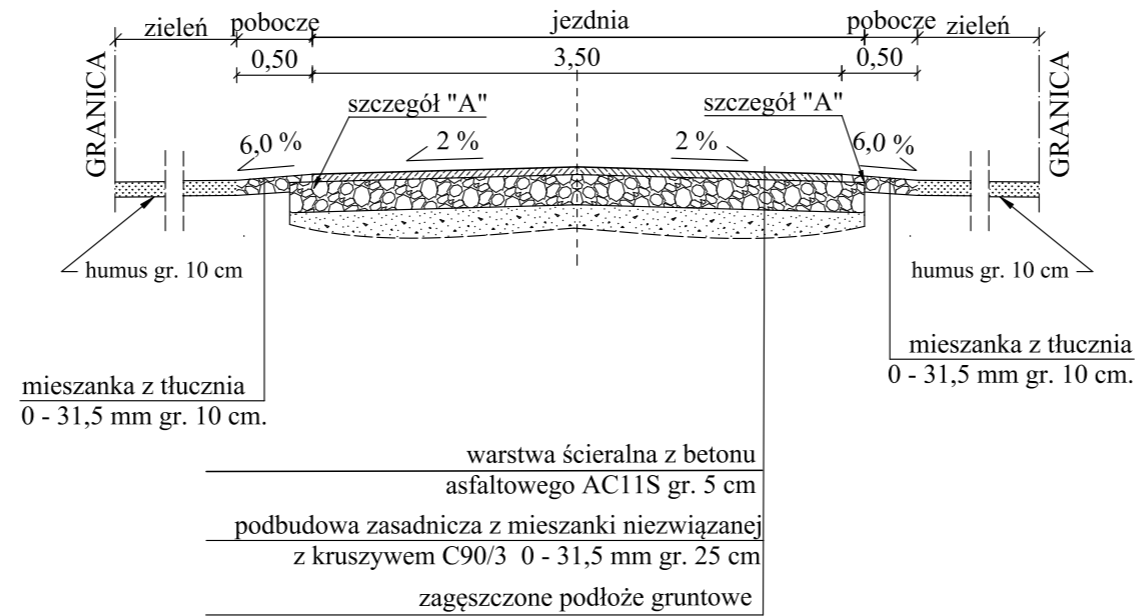


Szczegł "A"

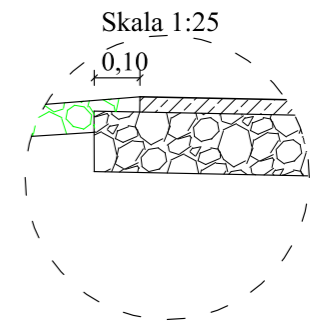

Przekrój II - II

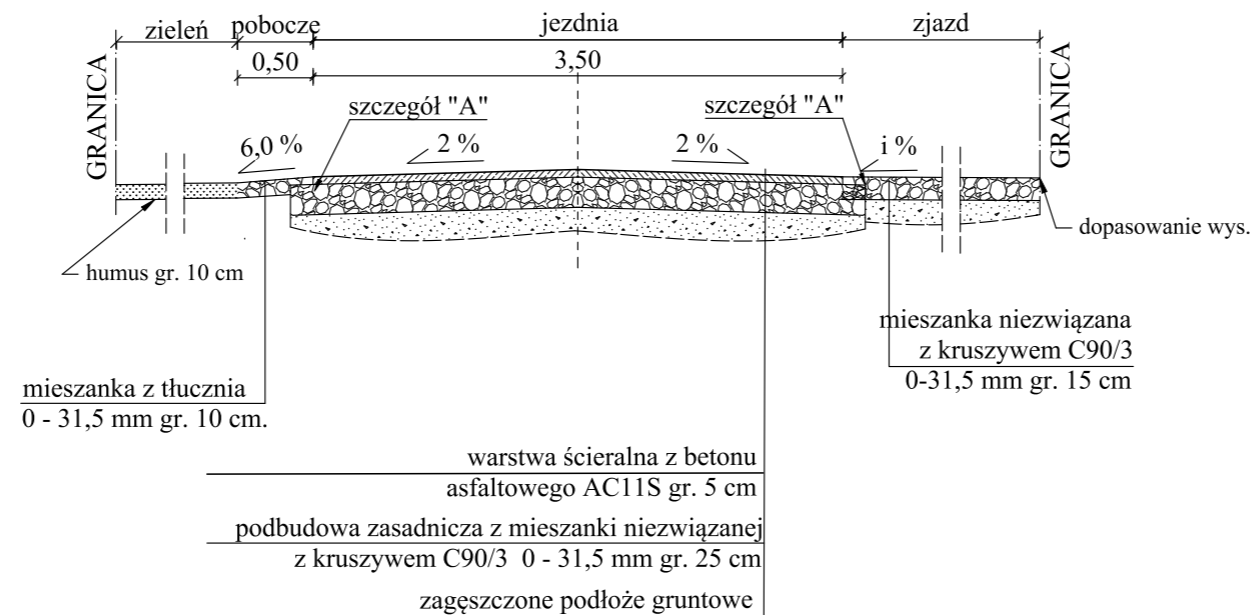

	SEWI Sebastian Raudzis Sebastian Wilisowski spółka jawna 45-321 Opole ul. Oleska 117 NIP 7543082885 REGON 161586995 KRS 0000508296 tel. 077 550-60-85, fax 077 550 63 40 E-Mail: botsewi@op.pl, s-r@wp.pl www.botsewi.pl	
	Przebudowa drogi ul. Osiedle w m. Ochodze w ramach zadania "Modernizacja dróg gminnych w Komprachcicach"	
Temat opracowania:	Przekroje i szczegłoly konstrukcyjne	
Temat rysunku:	Przekroje i szczegłoly konstrukcyjne	
Inwestor:	Gmina Komprachcice ul. Kolejowa 3 46-070 Komprachcice	Skala: 1:50
BRAN Ż A DROGOWA: OPRACOWAŁ: - mgr in ż . Rafał Bomba PROJEKTANT: - mgr in ż . Sebastian Wilisowski nr upr. OPL/0286/POOD/06	Podpisy:	Data: październik 2022 r. Rysunek nr: 6