



## Przekrój I - I

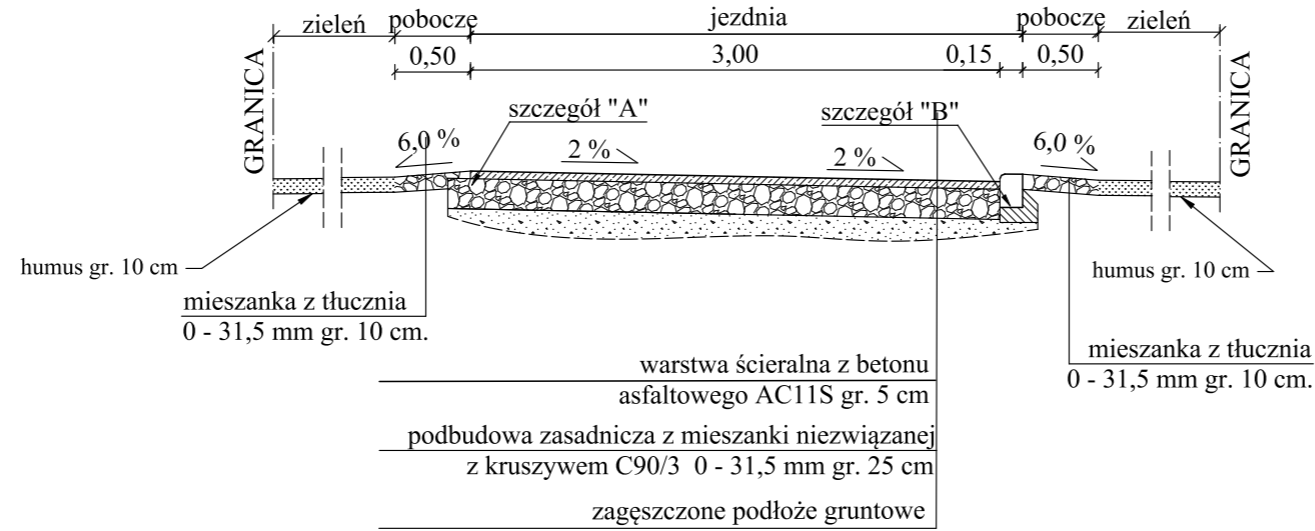


## Szczegóły "A"

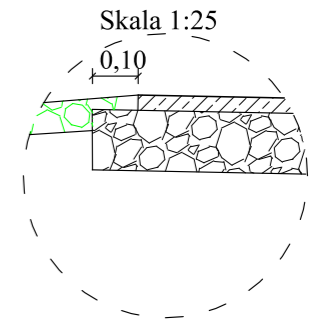


## Szczegóły "B"

skala 1:25

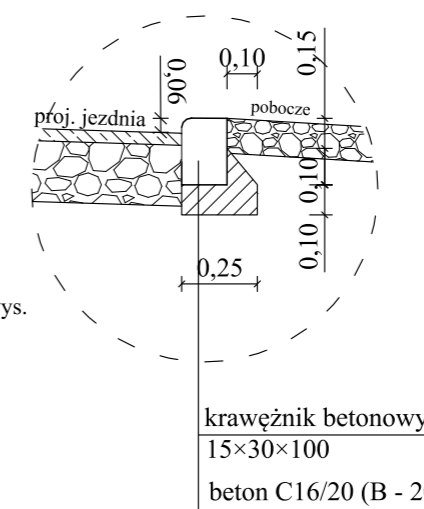


## Szczegóły "C"


skala 1:25

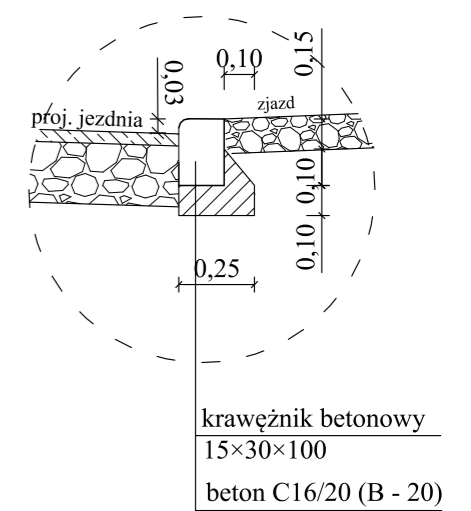

## Przekrój II - II

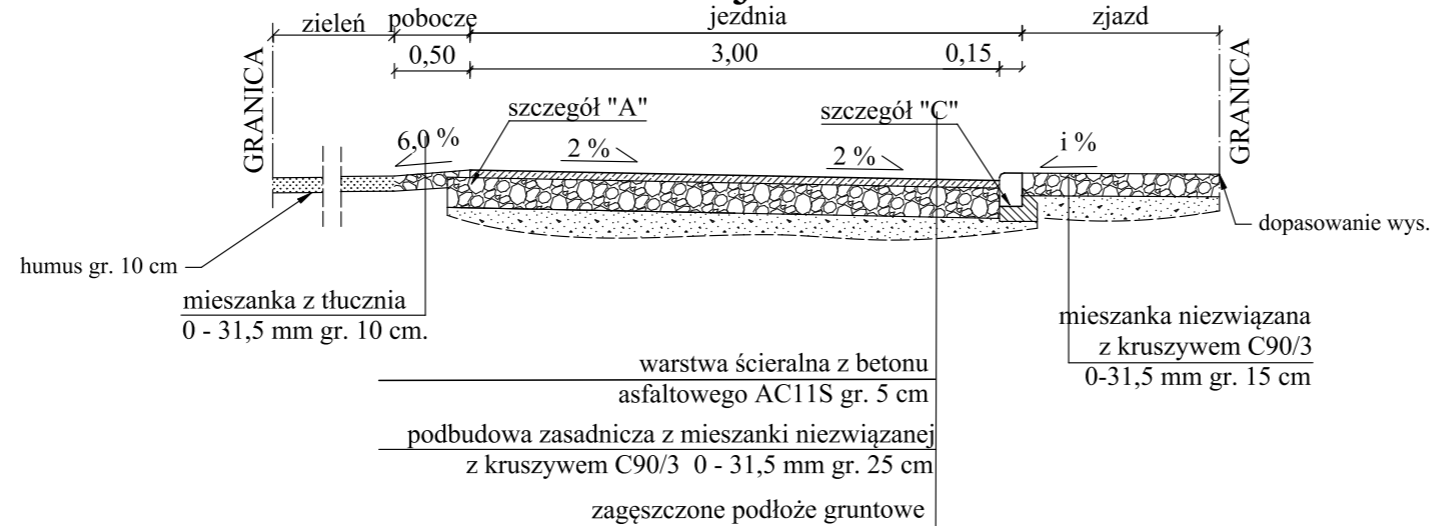

## Przekrój III - III

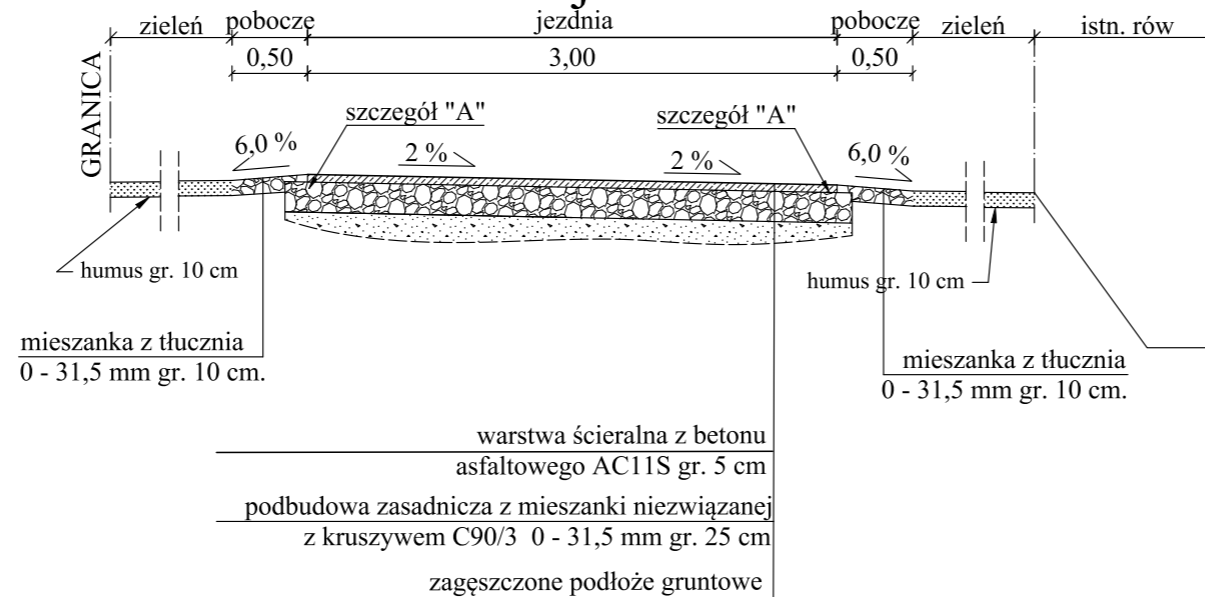

	SEWI Sebastian Raudzis Sebastian Wilisowski spółka jawna 45-321 Opole ul. Oleska 117 NIP 7543082885 REGON 161586995 KRS 0000508296 tel. 077 550-60-85, fax 077 550 63 40 E-Mail: botsewi@op.pl, s-r@wp.pl www.botsewi.pl	
	Przebudowa drogi ul. Zagórnej i Zielonej w Polskiej Nowej Wsi w ramach zadania "Modernizacja dróg gminnych w Komprachcicach"	
Temat opracowania:	Przekroje i szczegóły konstrukcyjne	
Temat rysunku:	Gmina Komprachcice ul. Kolejowa 3 46-070 Komprachcice	
Inwestor:	Podpisy:	Skala: 1:50
BRANŻA DROGOWA: OPRACOWAŁ: - mgr inż. Rafał Bomba PROJEKTANT: - mgr inż. Sebastian Wilisowski nr upr. OPL/0286/POOD/06	Data: październik 2022 r.	Rysunek nr: <b>4</b>