



Przekrój I - I

km 0+000,00 - 0+217,00

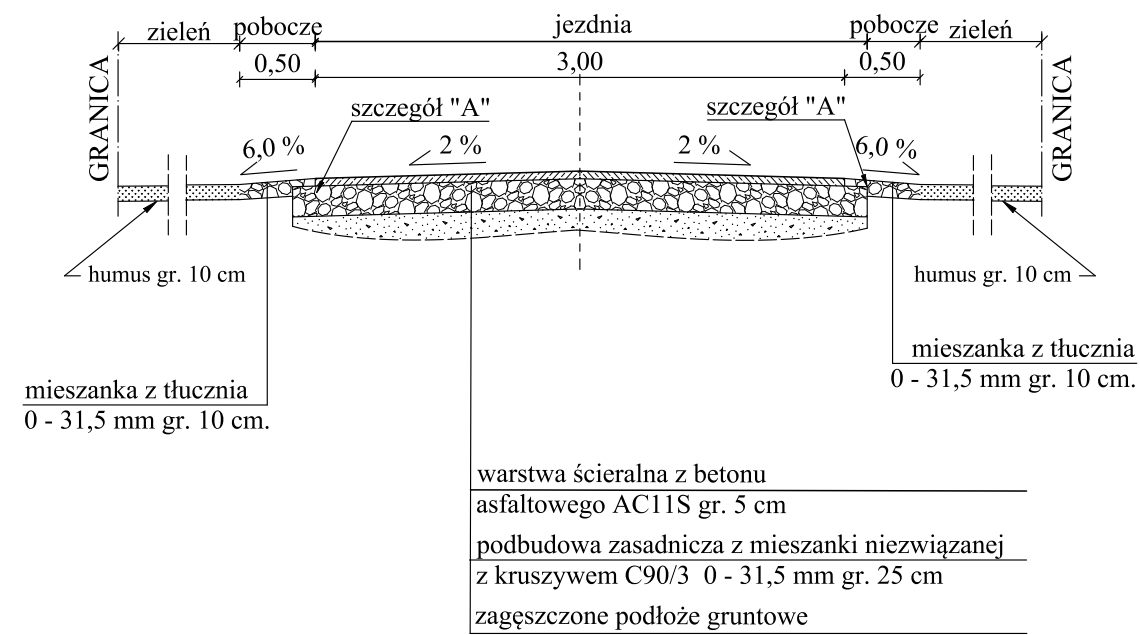


Szczegół "A"


Skala 1:25

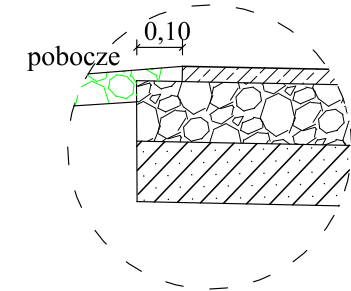

Przekrój II - II

km 0+217,00 - 0+288,00

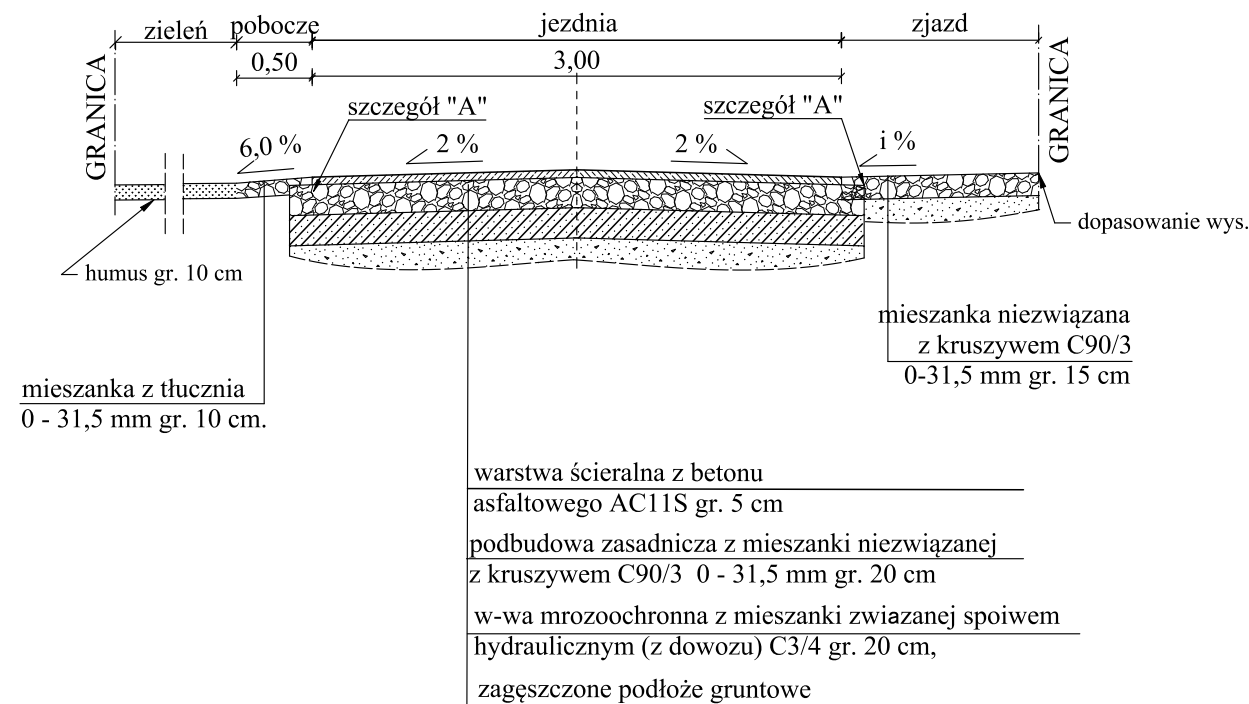

	SEWI Sebastian Raudzis Sebastian Wilisowski spółka jawna 45-321 Opole ul. Oleska 117 NIP 7543082885 REGON 161586995 KRS 0000508296 tel. 077 550-60-85, fax 077 550 63 40 E-Mail: botsewi@op.pl, s-r@wp.pl www.botsewi.pl	
	Przebudowa drogi ul.Słonecznej w Polskiej Nowej Wsi w ramach zadania "Modernizacja dróg gminnych w Komprachcicach"	
Temat opracowania:	Przekroje i szczegóły konstrukcyjne	
Temat rysunku:	Gmina Komprachcice ul. Kolejowa 3 46-070 Komprachcice	
Inwestor:	Skala: 1:50	Data: październik 2022 r.
BRANŻA DROGOWA: OPRACOWAŁ: - mgr inż. Rafał Bomba PROJEKTANT: - mgr inż. Sebastian Wilisowski nr upr. OPL/0286/POOD/06	Podpisy:	Rysunek nr: 3