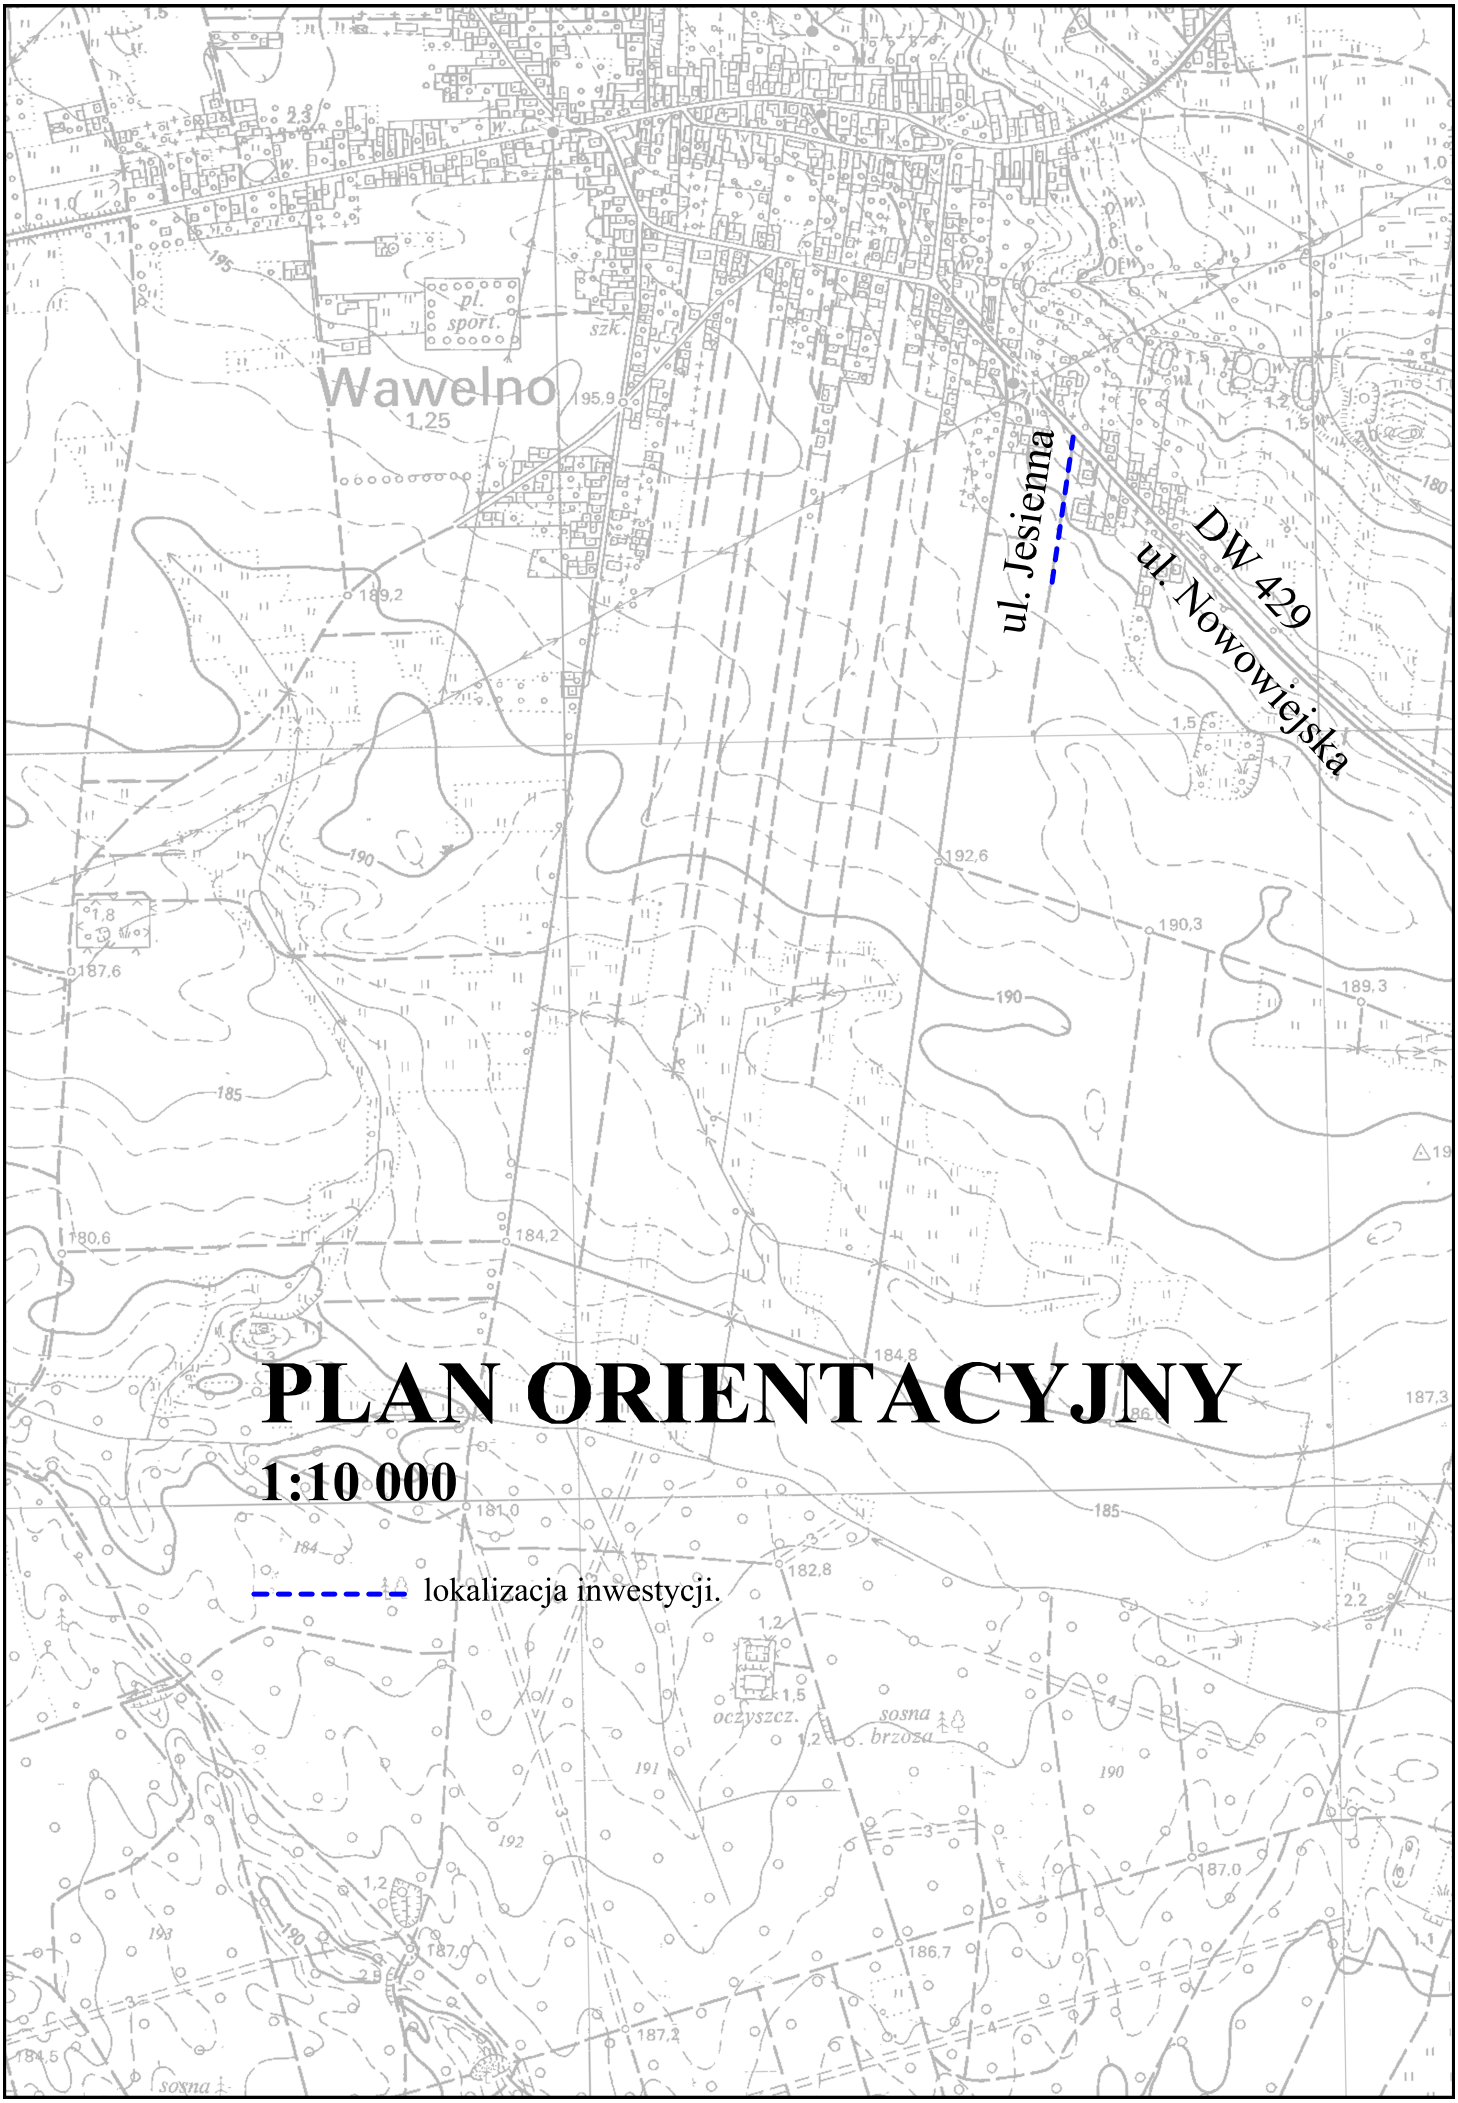

PLAN ORIENTACYJNY

1:10 000

lokalizacja inwestycji.