


PRZEKRÓJ a-d

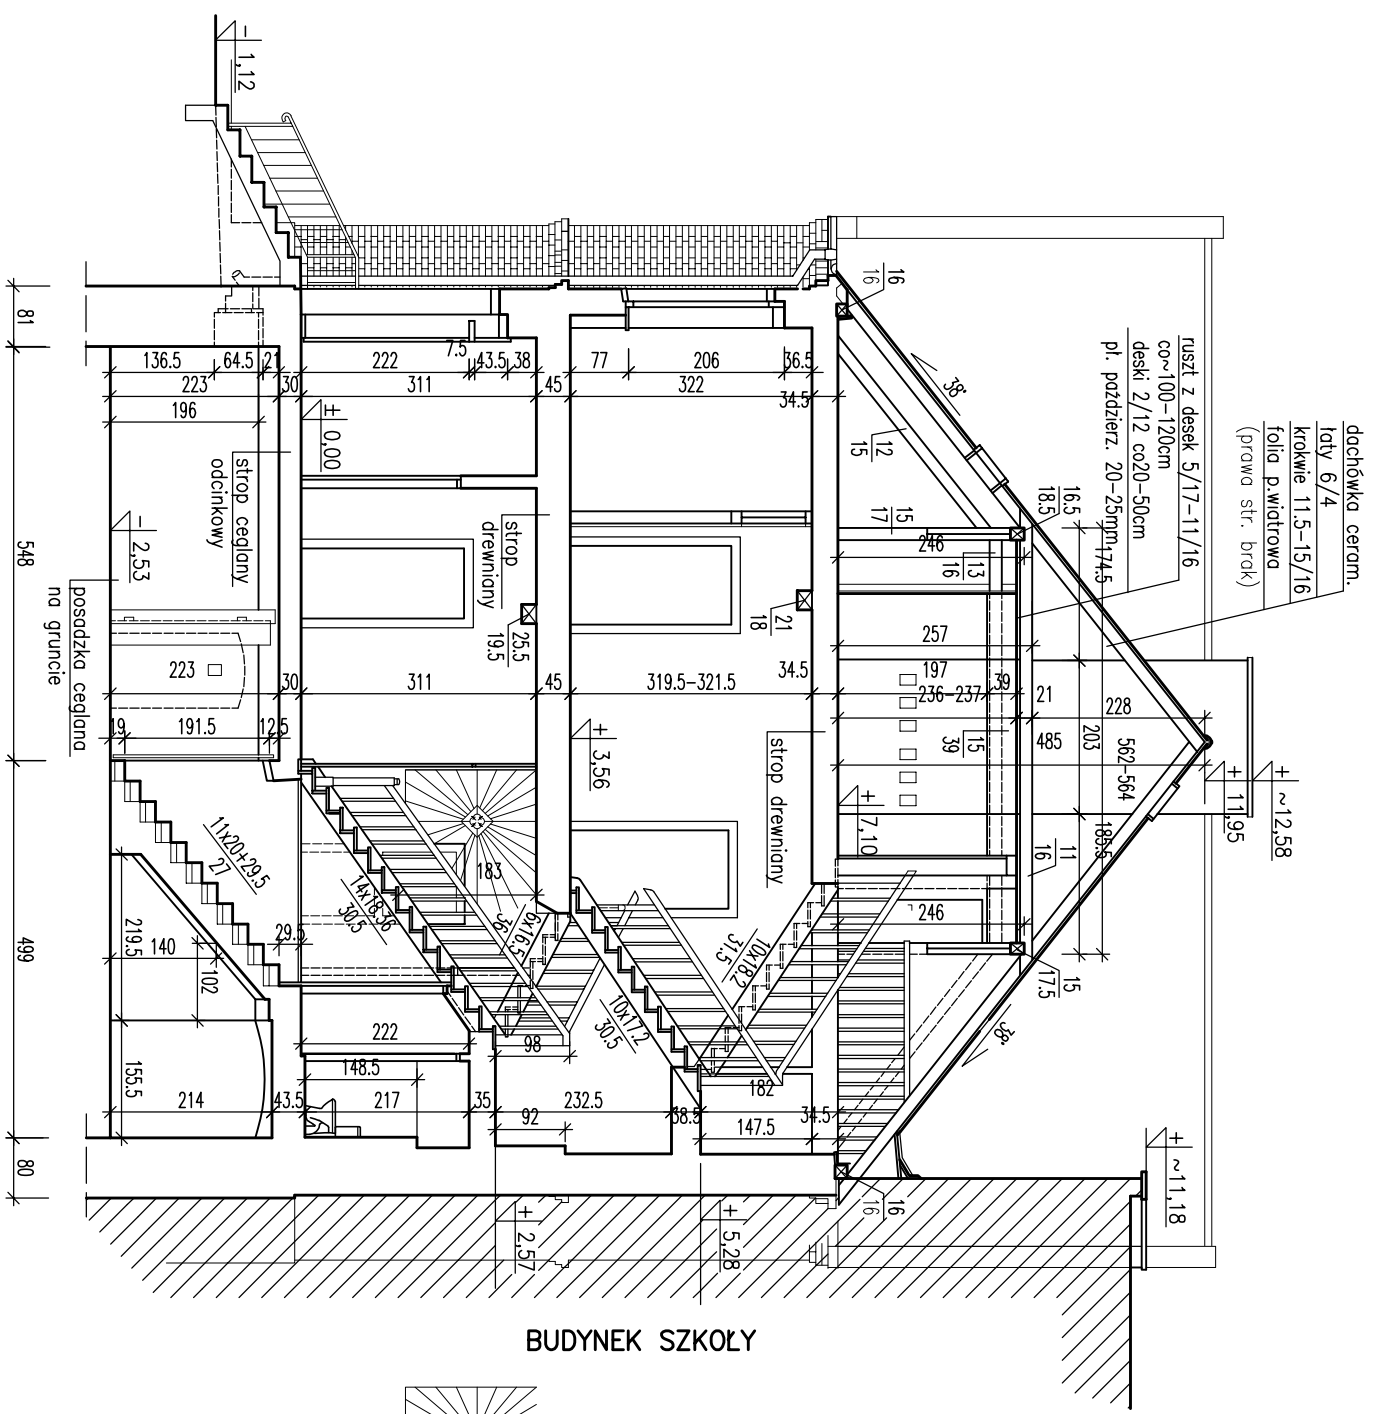

PRZEKRÓJ A-A

BUDYNEK SZKOŁY

INWENTARYZACJA

obiekt	BUDYNEK SPOTKAN		
adres	DOMECKO, ul. Opolska 52		
treść	PRZEKRÓJ A-A, a-d		
sprawdził			
opracował	J. Rodoszewski		
data	SKALA	Branża	ilość rys.
III/2020	1 : 100	BUD.	13
			Rys. nr
			8