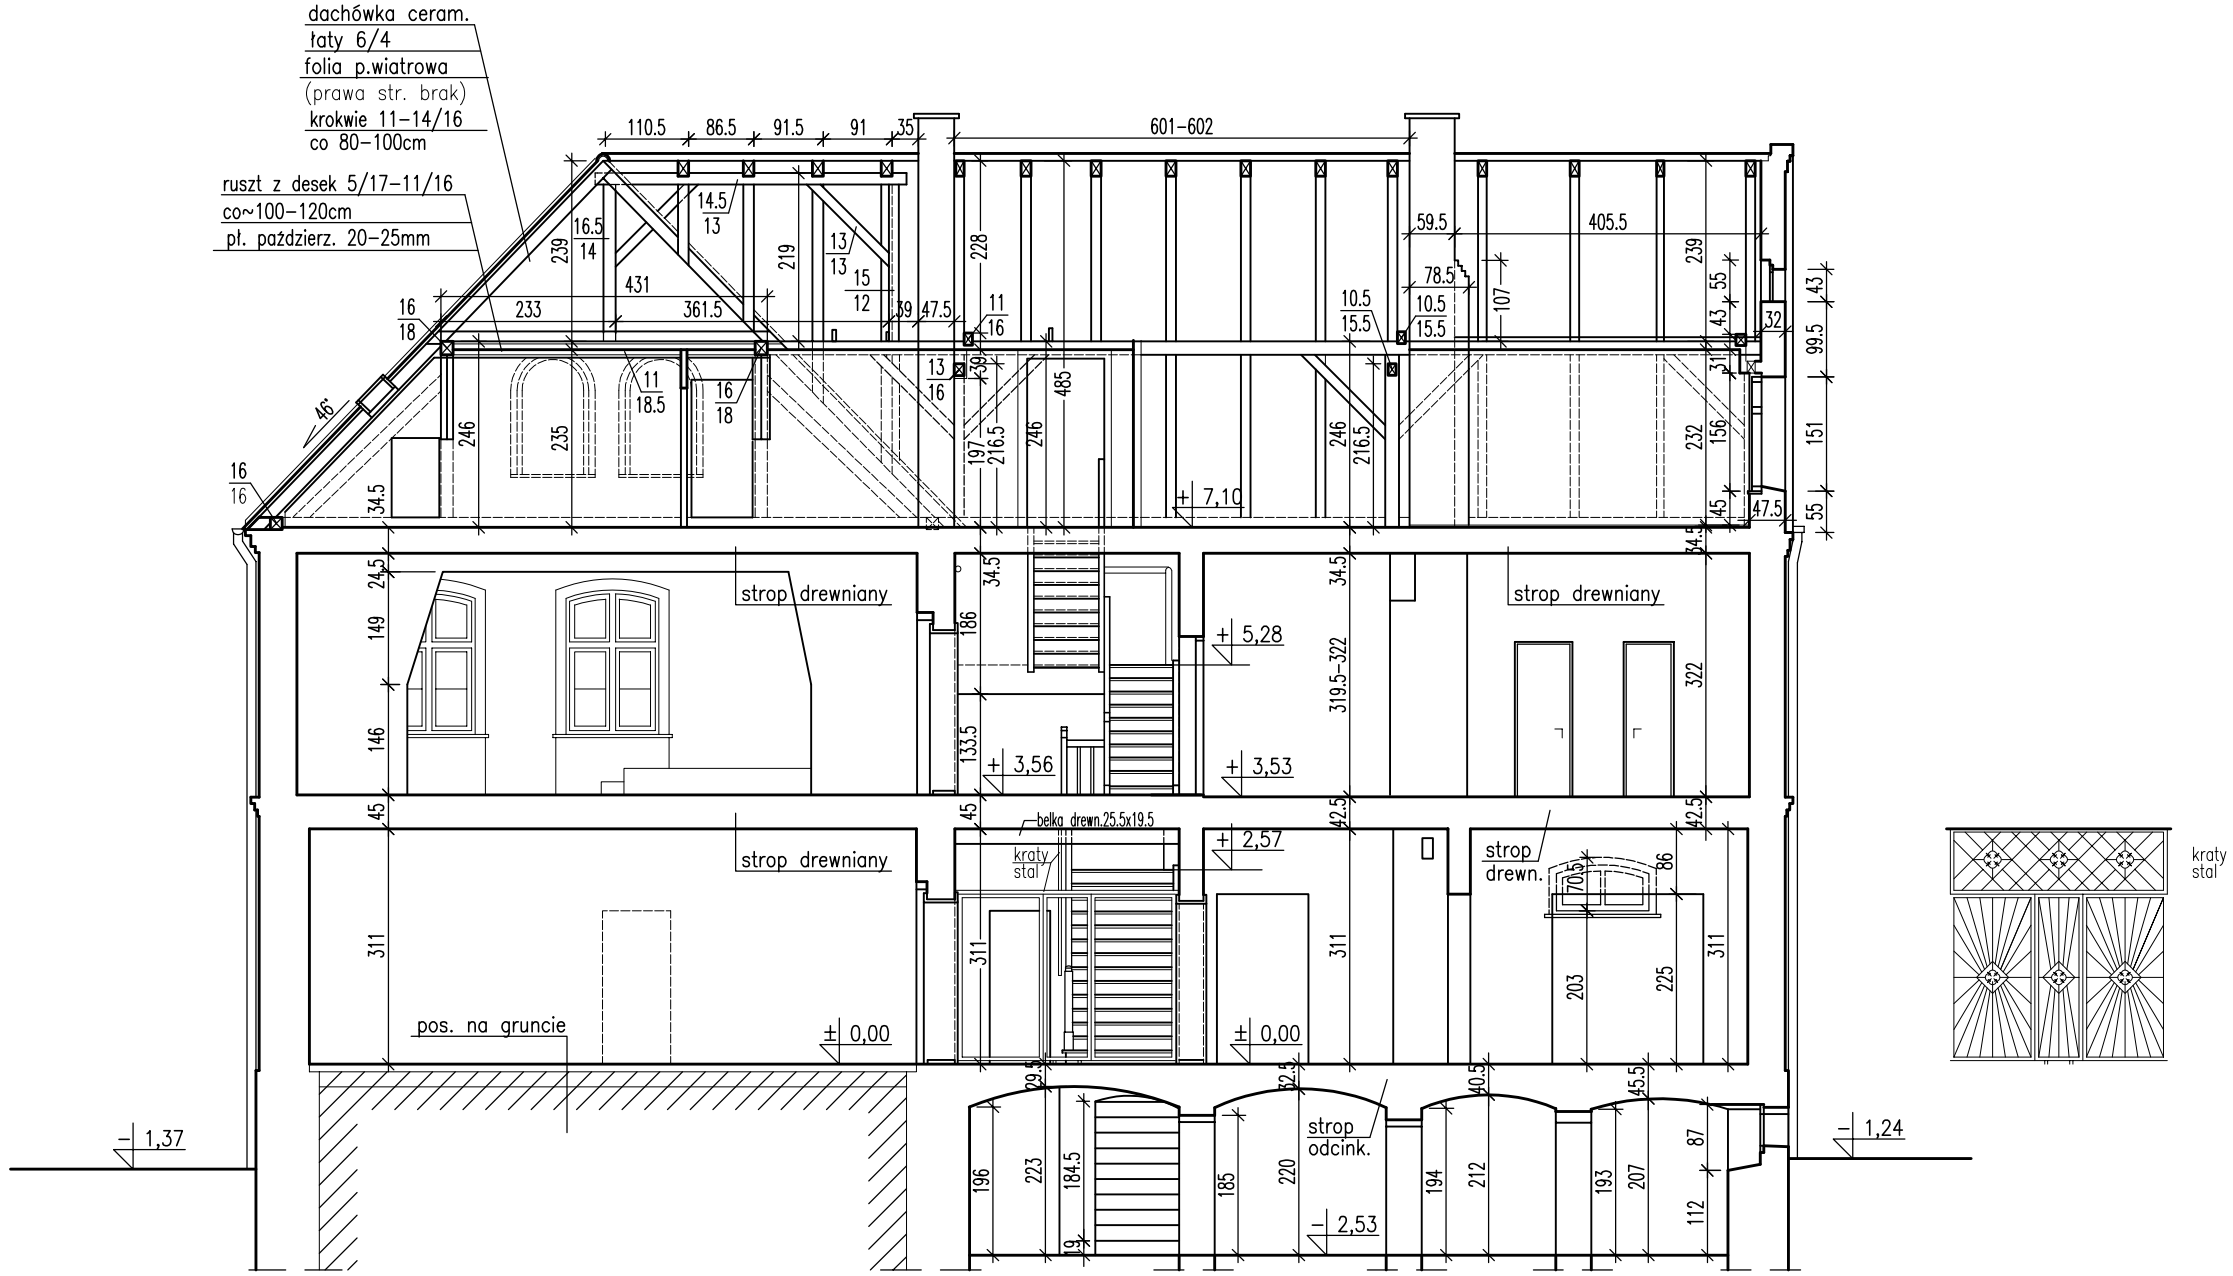

INWENTARYZACJA

obiekt	BUDYNEK SPOTKAŃ			
adres	DOMECKO, ul. Opolska 52			
treść	PRZEKRÓJ B–B			
sprawdził				
opracował	J. Radoszewski			
data III/2020	SKALA 1 : 100	Branża BUD.	ilość rys. 13	Rys. nr 9