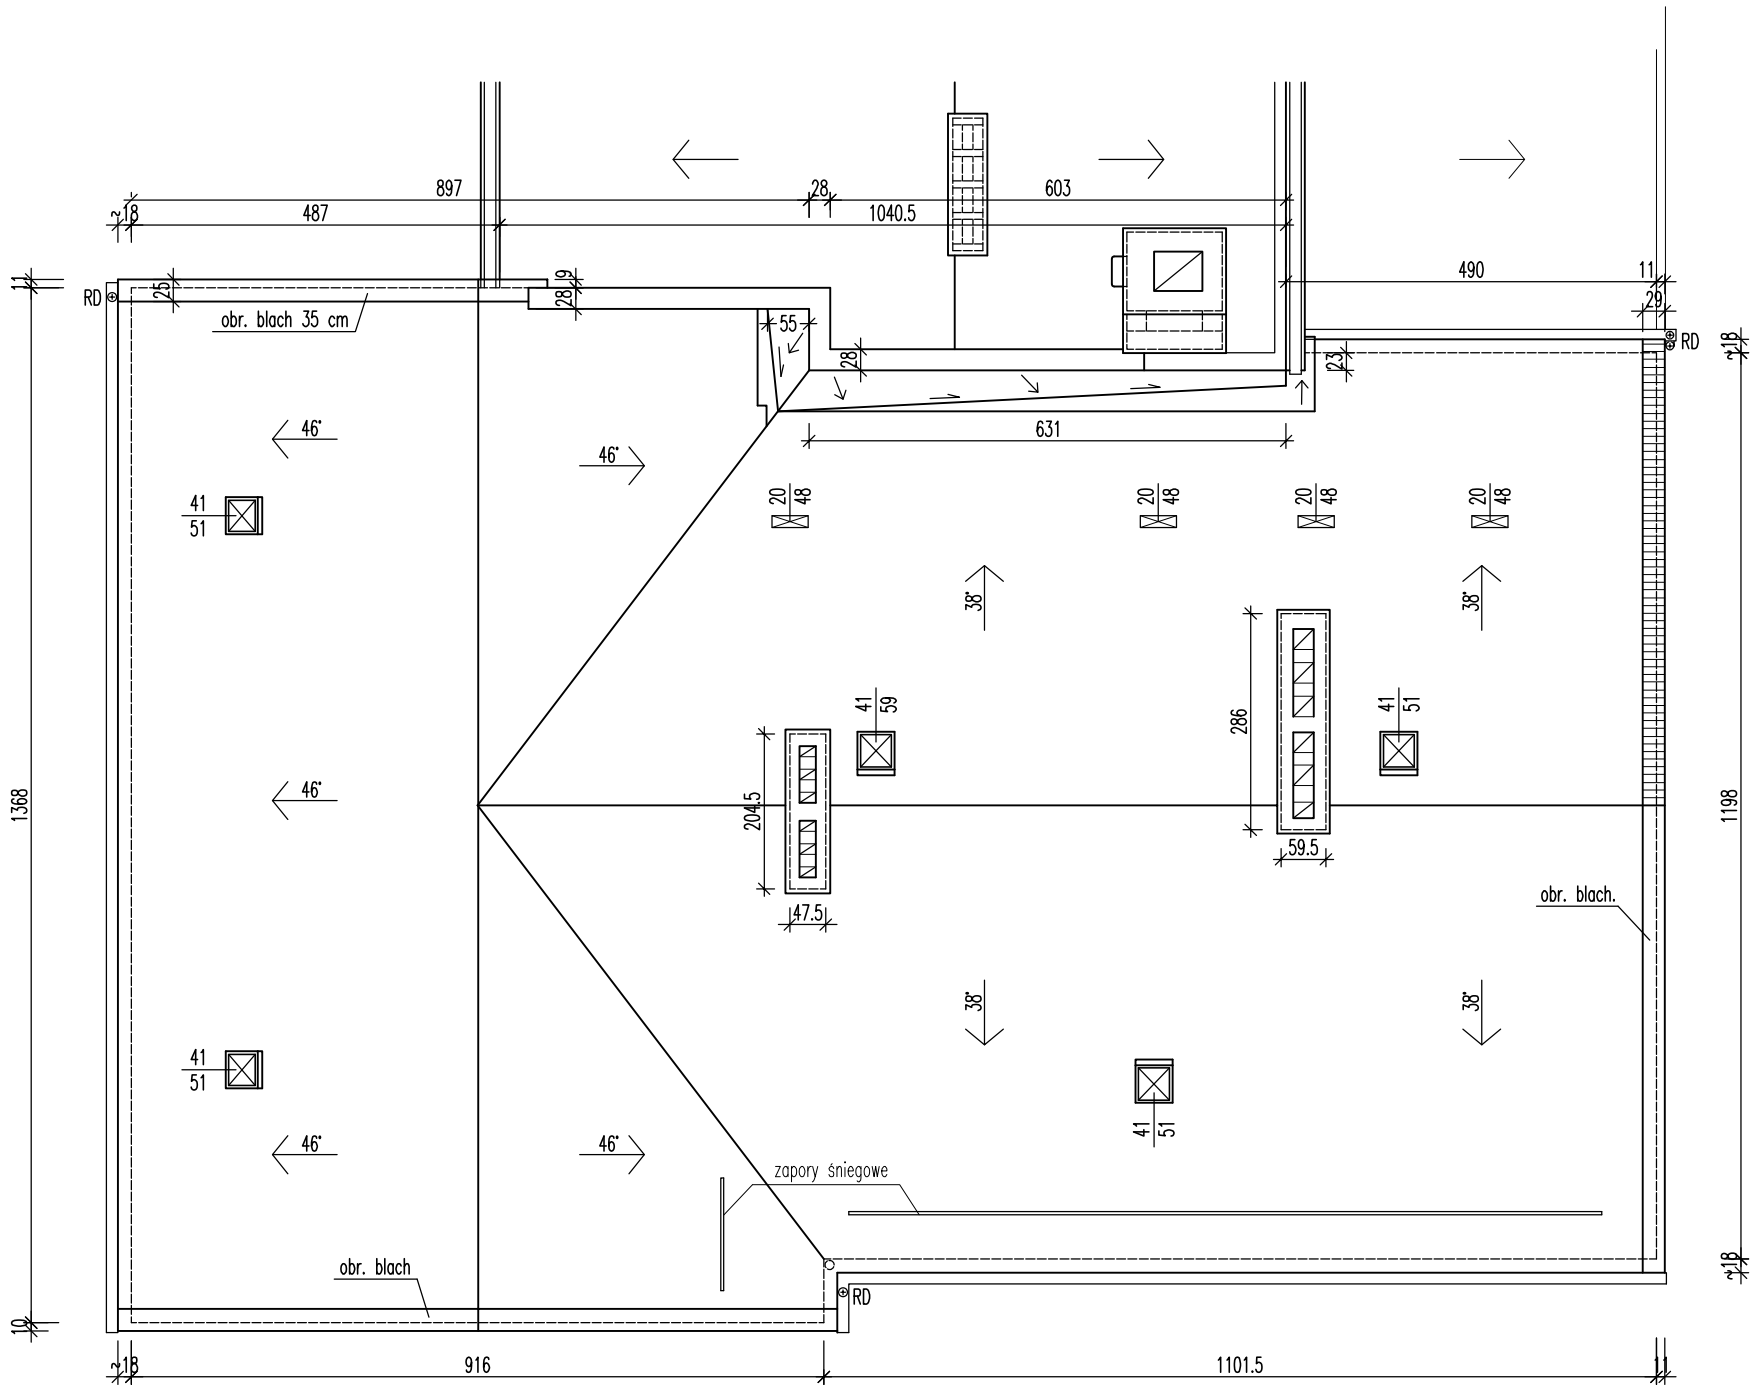

INWENTARYZACJA

obiekt	BUDYNEK SPOTKAŃ			
adres	DOMECKO, ul. Opolska 52			
treść	RZUT DACHU			
sprawdził				
opracował	J. Radoszewski			
data	SKALA	Branża	ilość rys.	Rys. nr
III/2020	1 : 100	BUD.	13	6