


Załącznik graficzny nr 2  
do uchwały Nr **IX/155/11**..  
Rady Gminy Komprachcice  
z dnia **30.11.**.....2011r.

Skala 1:10 000

obręb Polska Nowa Wieś  
obręb Komprachcice  
obręb Osiny

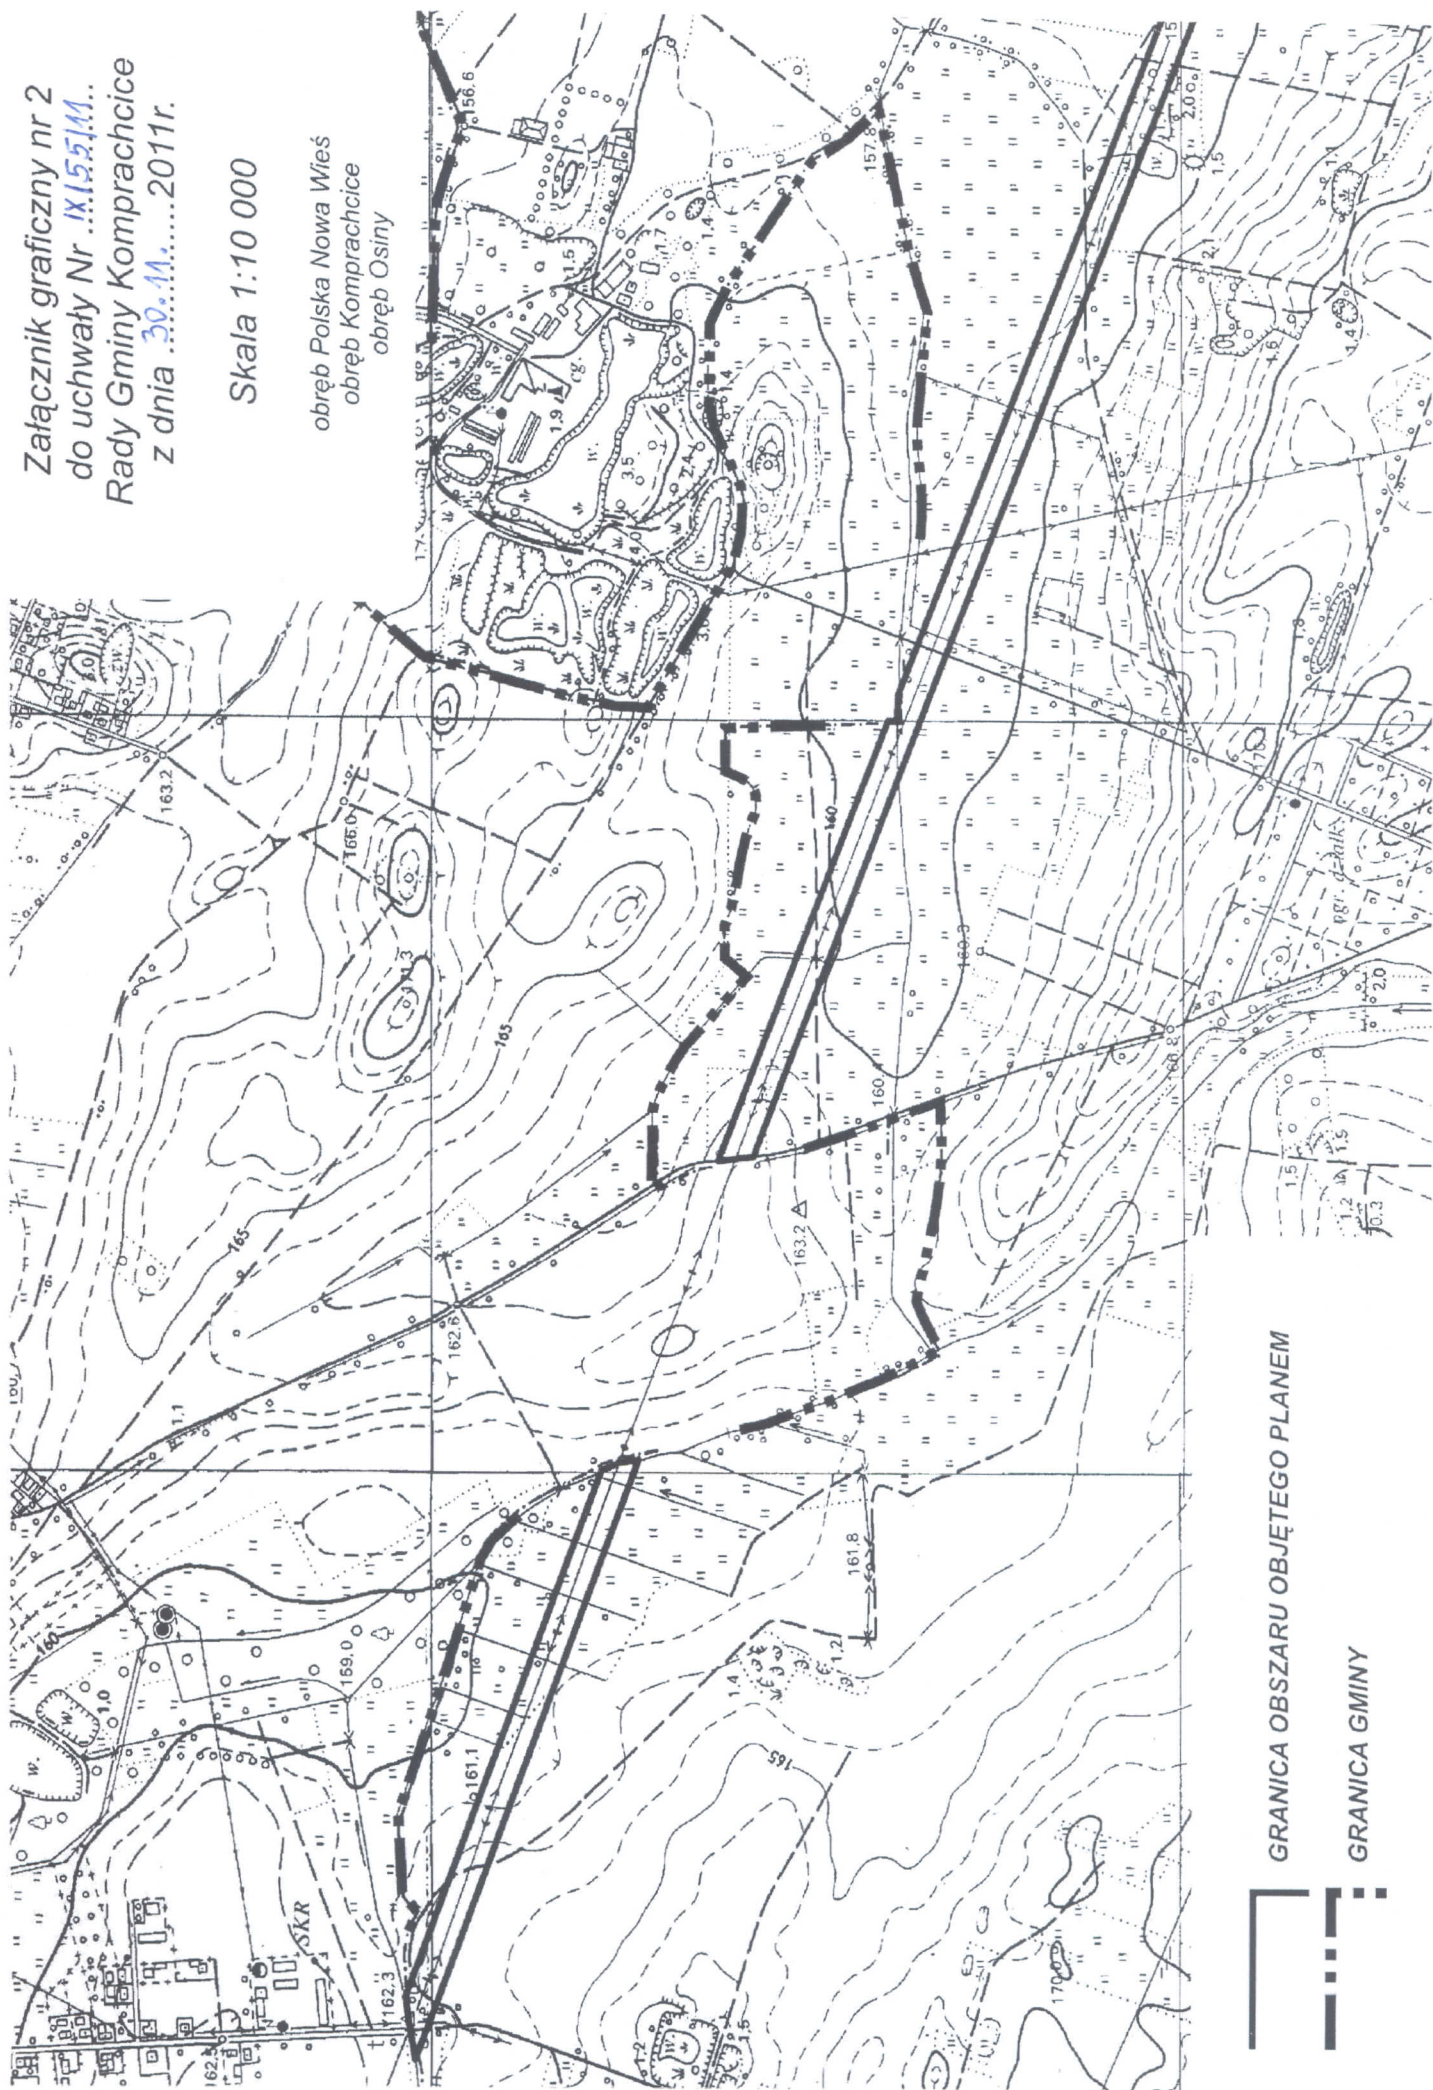

GRANICA OBSZARU OBJĘTEGO PLANEM

GRANICA GMINY