


Załącznik graficzny nr 3
do uchwały Nr IX/557/M...
Rady Gminy Komprachcice
z dnia 30.11......2011r.

Skala 1:10 000

obręb Komprachcice
obręb Osiny
obręb Chmielowice

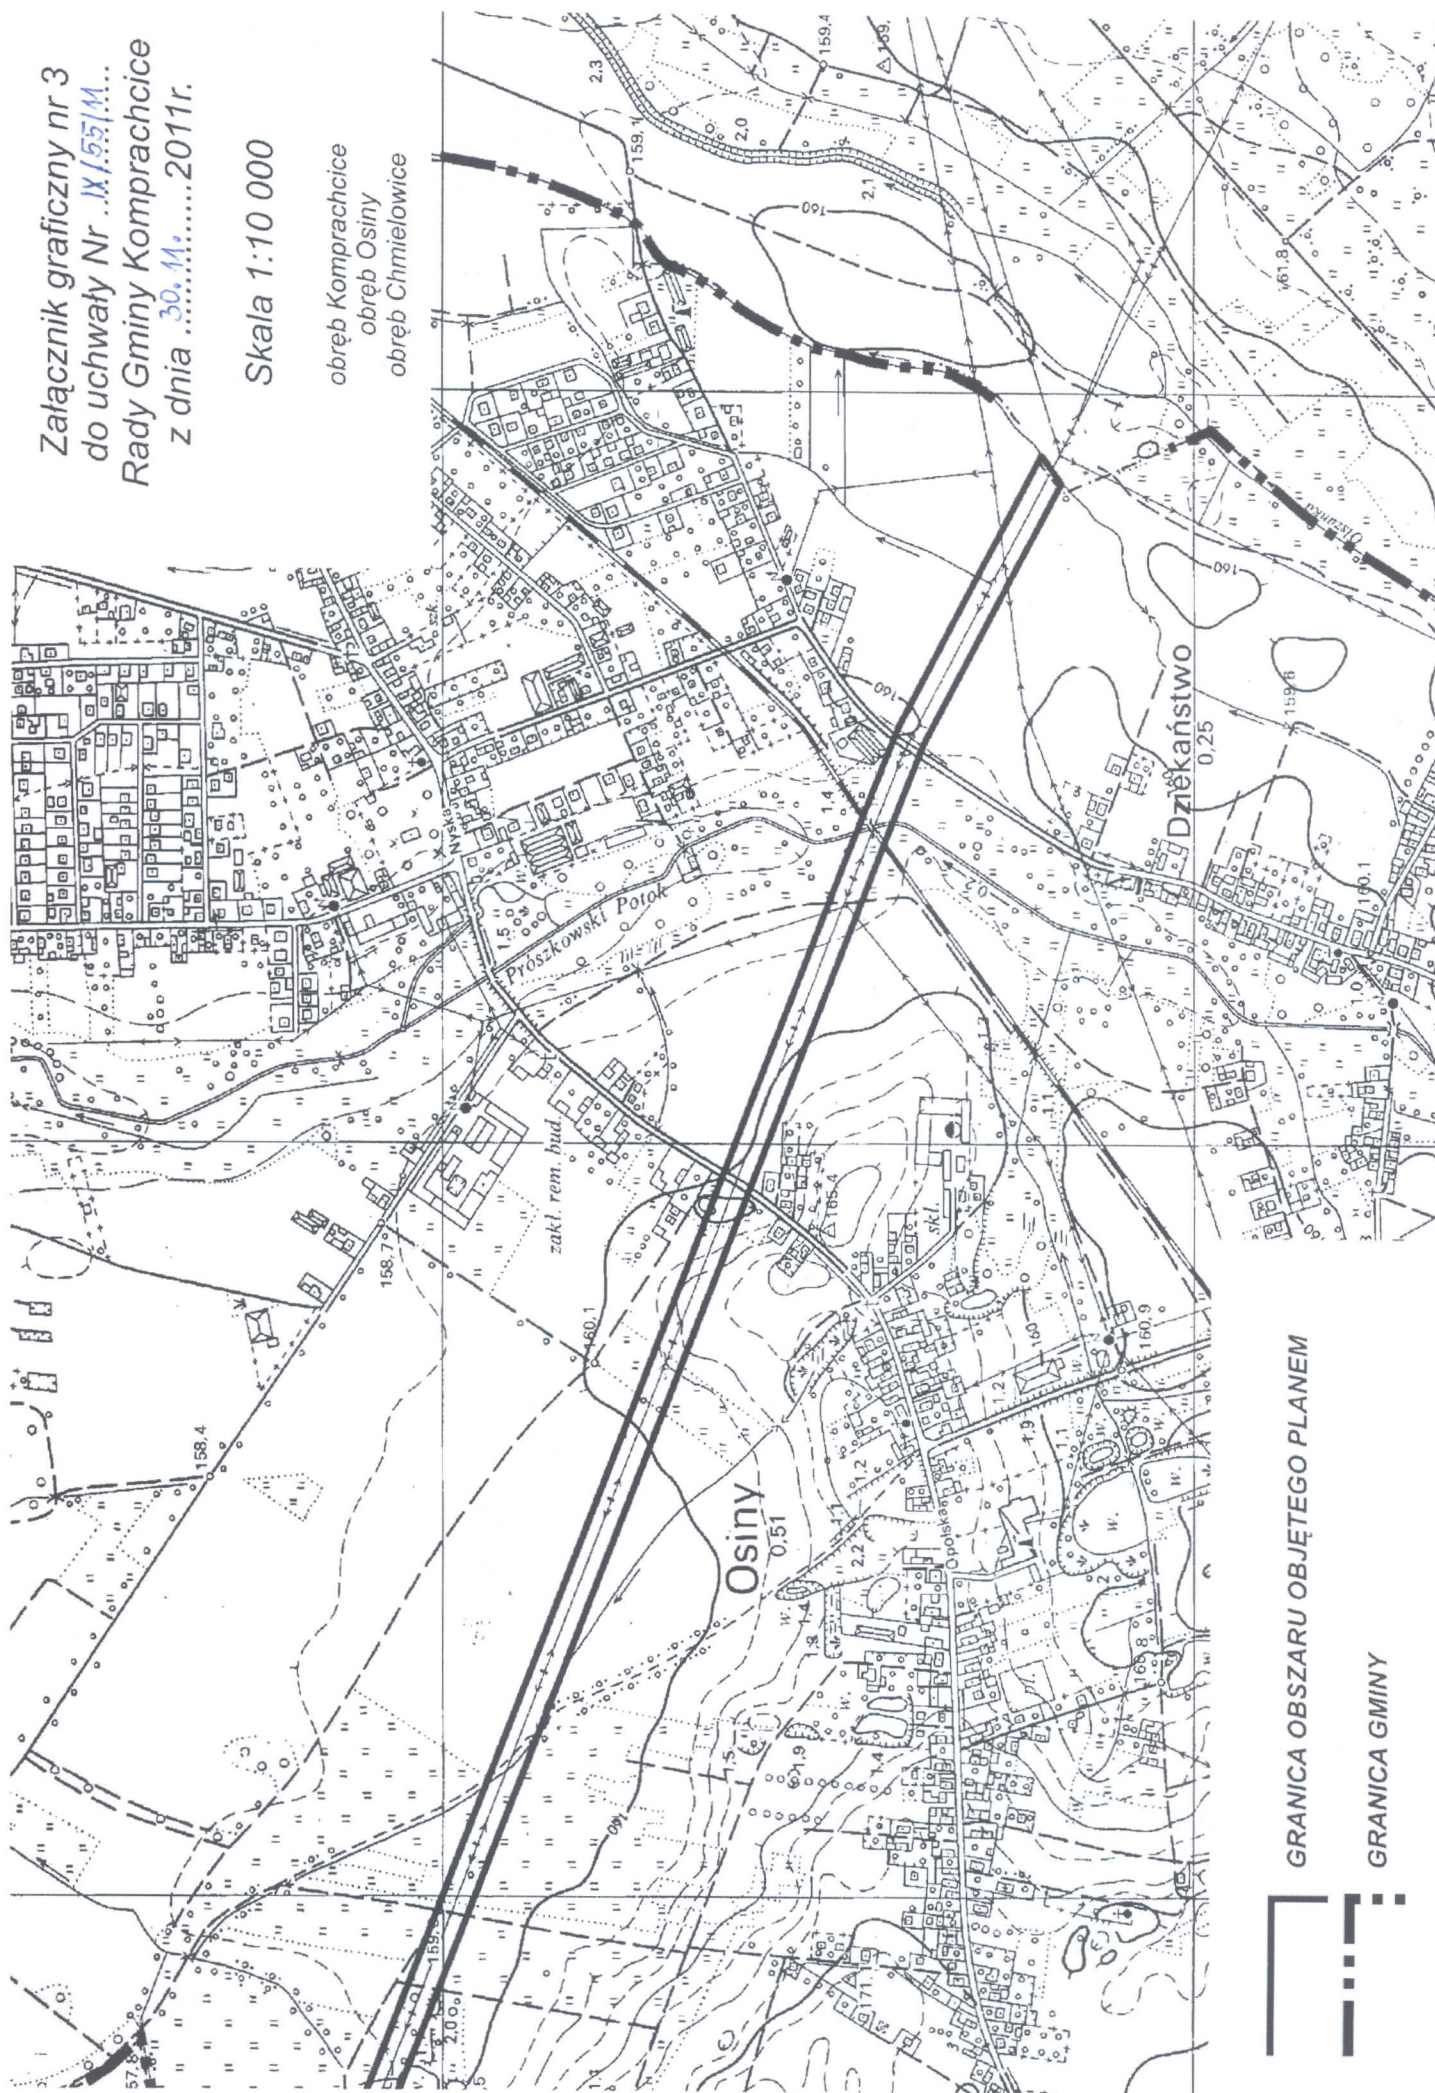

GRANICA OBSZARU OBJĘTEGO PLANEM

GRANICA GMINY