



Załącznik
do Uchwały nr XXX/193/14
Rady Gminy Komprachcice
z dnia 30 kwietnia 2014r.

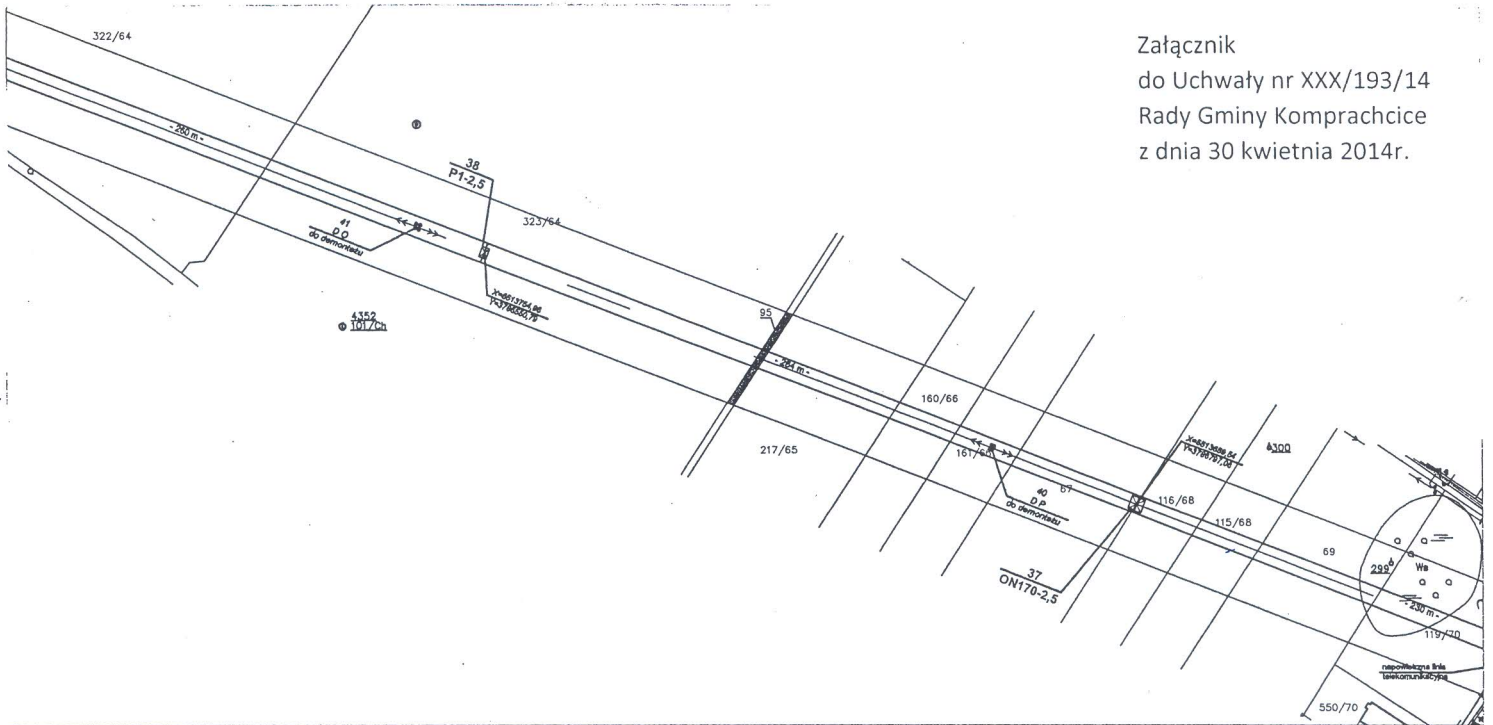

Modernizacja - przebudowa linii 110 kV relacji Groszowice - Hermanowice wraz z wcięciem do GPZ Gracze oraz z zabudową światłowodu

Woj. opolskie	Nr działki/ pow. pasa techn.	Właściciel	Skala	1:2000
Powiat: opolski	95 - powierzchnia pasa technologicznego 0,0106 ha		Data	5.11.2013
Gmina: Komprachcice				
Obręb: Chmielowice				

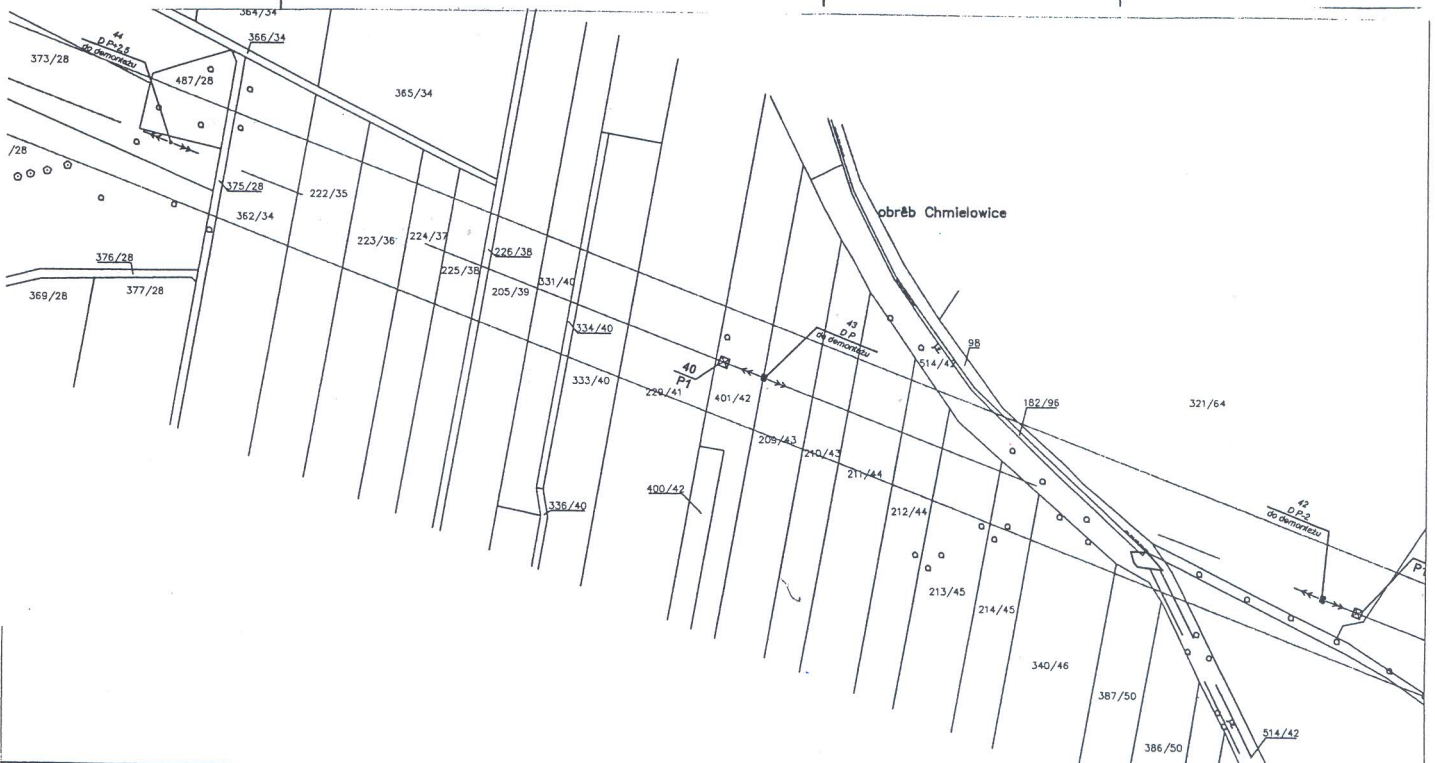

Modernizacja - przebudowa linii 110 kV relacji Groszowice - Hermanowice wraz z wcięciem do GPZ Gracze oraz z zabudową światłowodu

Woj. opolskie	Nr działki/ pow. pasa techn.	Właściciel	Skala	1:2000
Powiat: opolski	182/96 - powierzchnia pasa technologicznego 0,0144 ha 226/38 - powierzchnia pasa technologicznego 0,0121 ha 375/28 - powierzchnia pasa technologicznego 0,0124 ha		Data	20.04.2012
Gmina: Komprachcice				
Obręb: Osiny				

PRZEWODNICZĄCY RADY GMINY

Antoni Wencel
Antoni Wencel