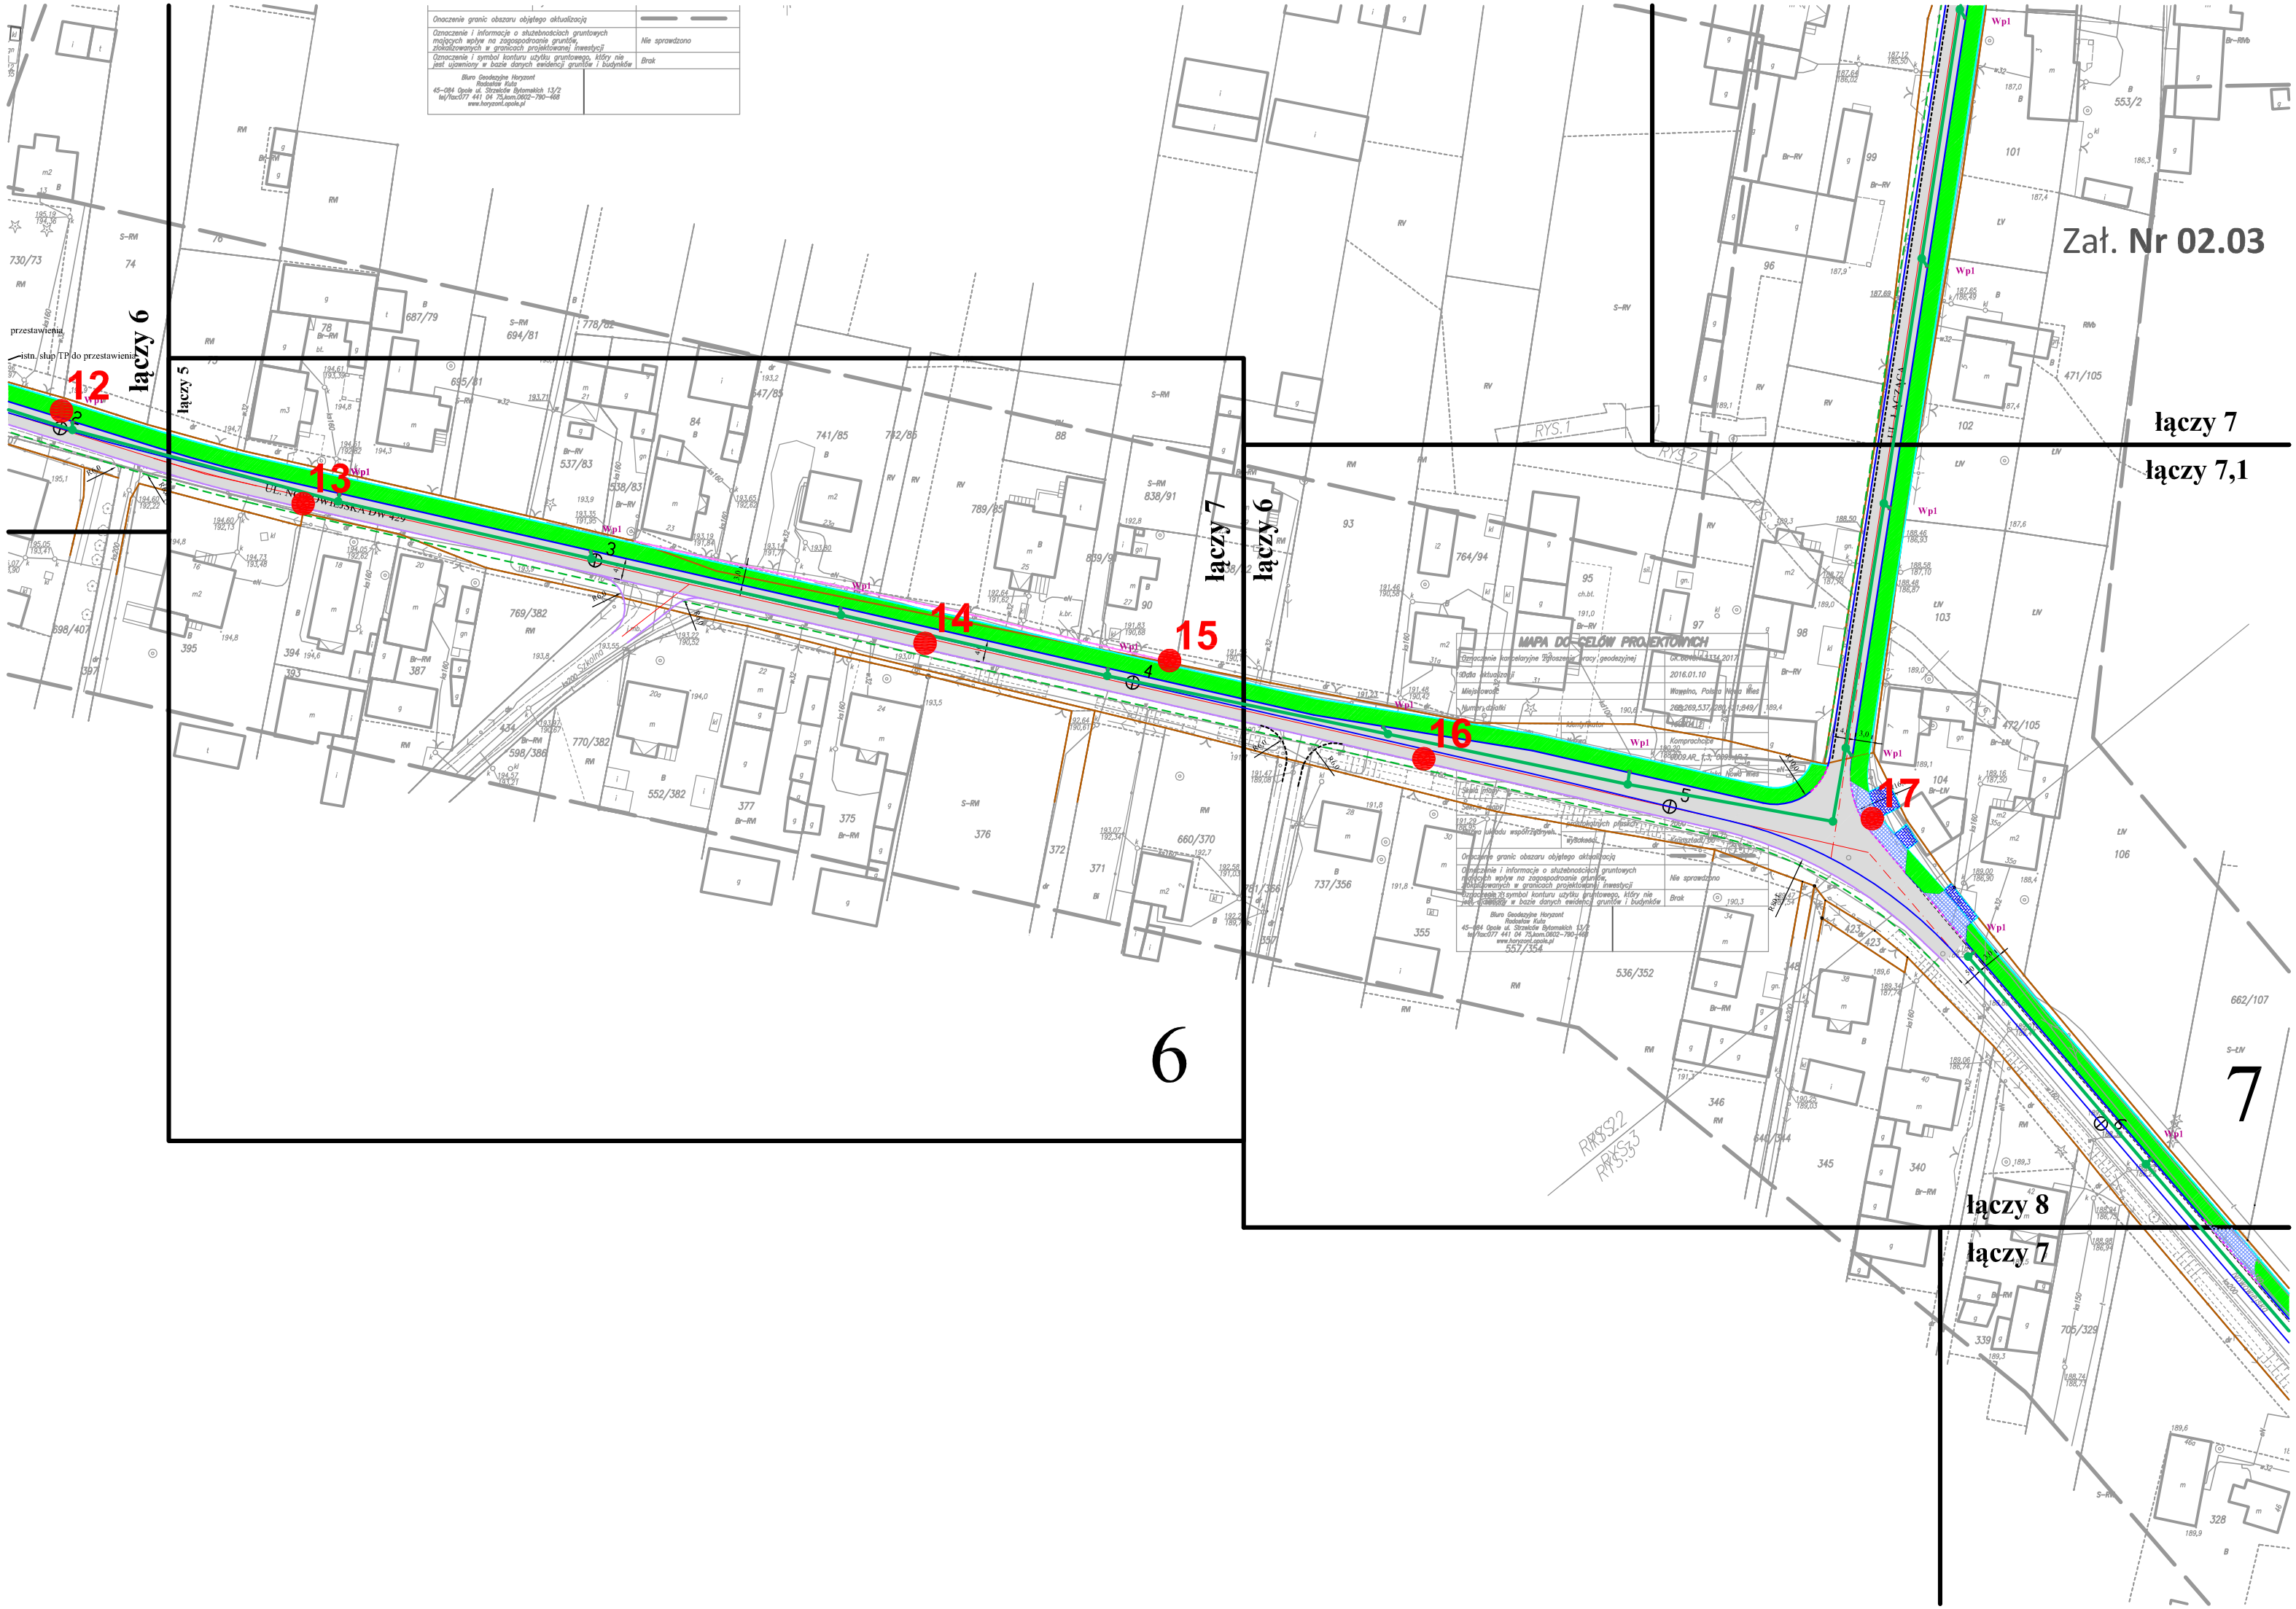
Zał. Nr 02.03
łączy 6
łączy 5
łączy 7
łączy 6
łączy 7
łączy 7,1
łączy 8
łączy 7
12
13
14
15
16
17
6
7
MAPA DO CELÓW PROJEKTOWYCH
UL. NOWOWIEJSKA DW 429
Wp1