Zał. **Nr 02.05**

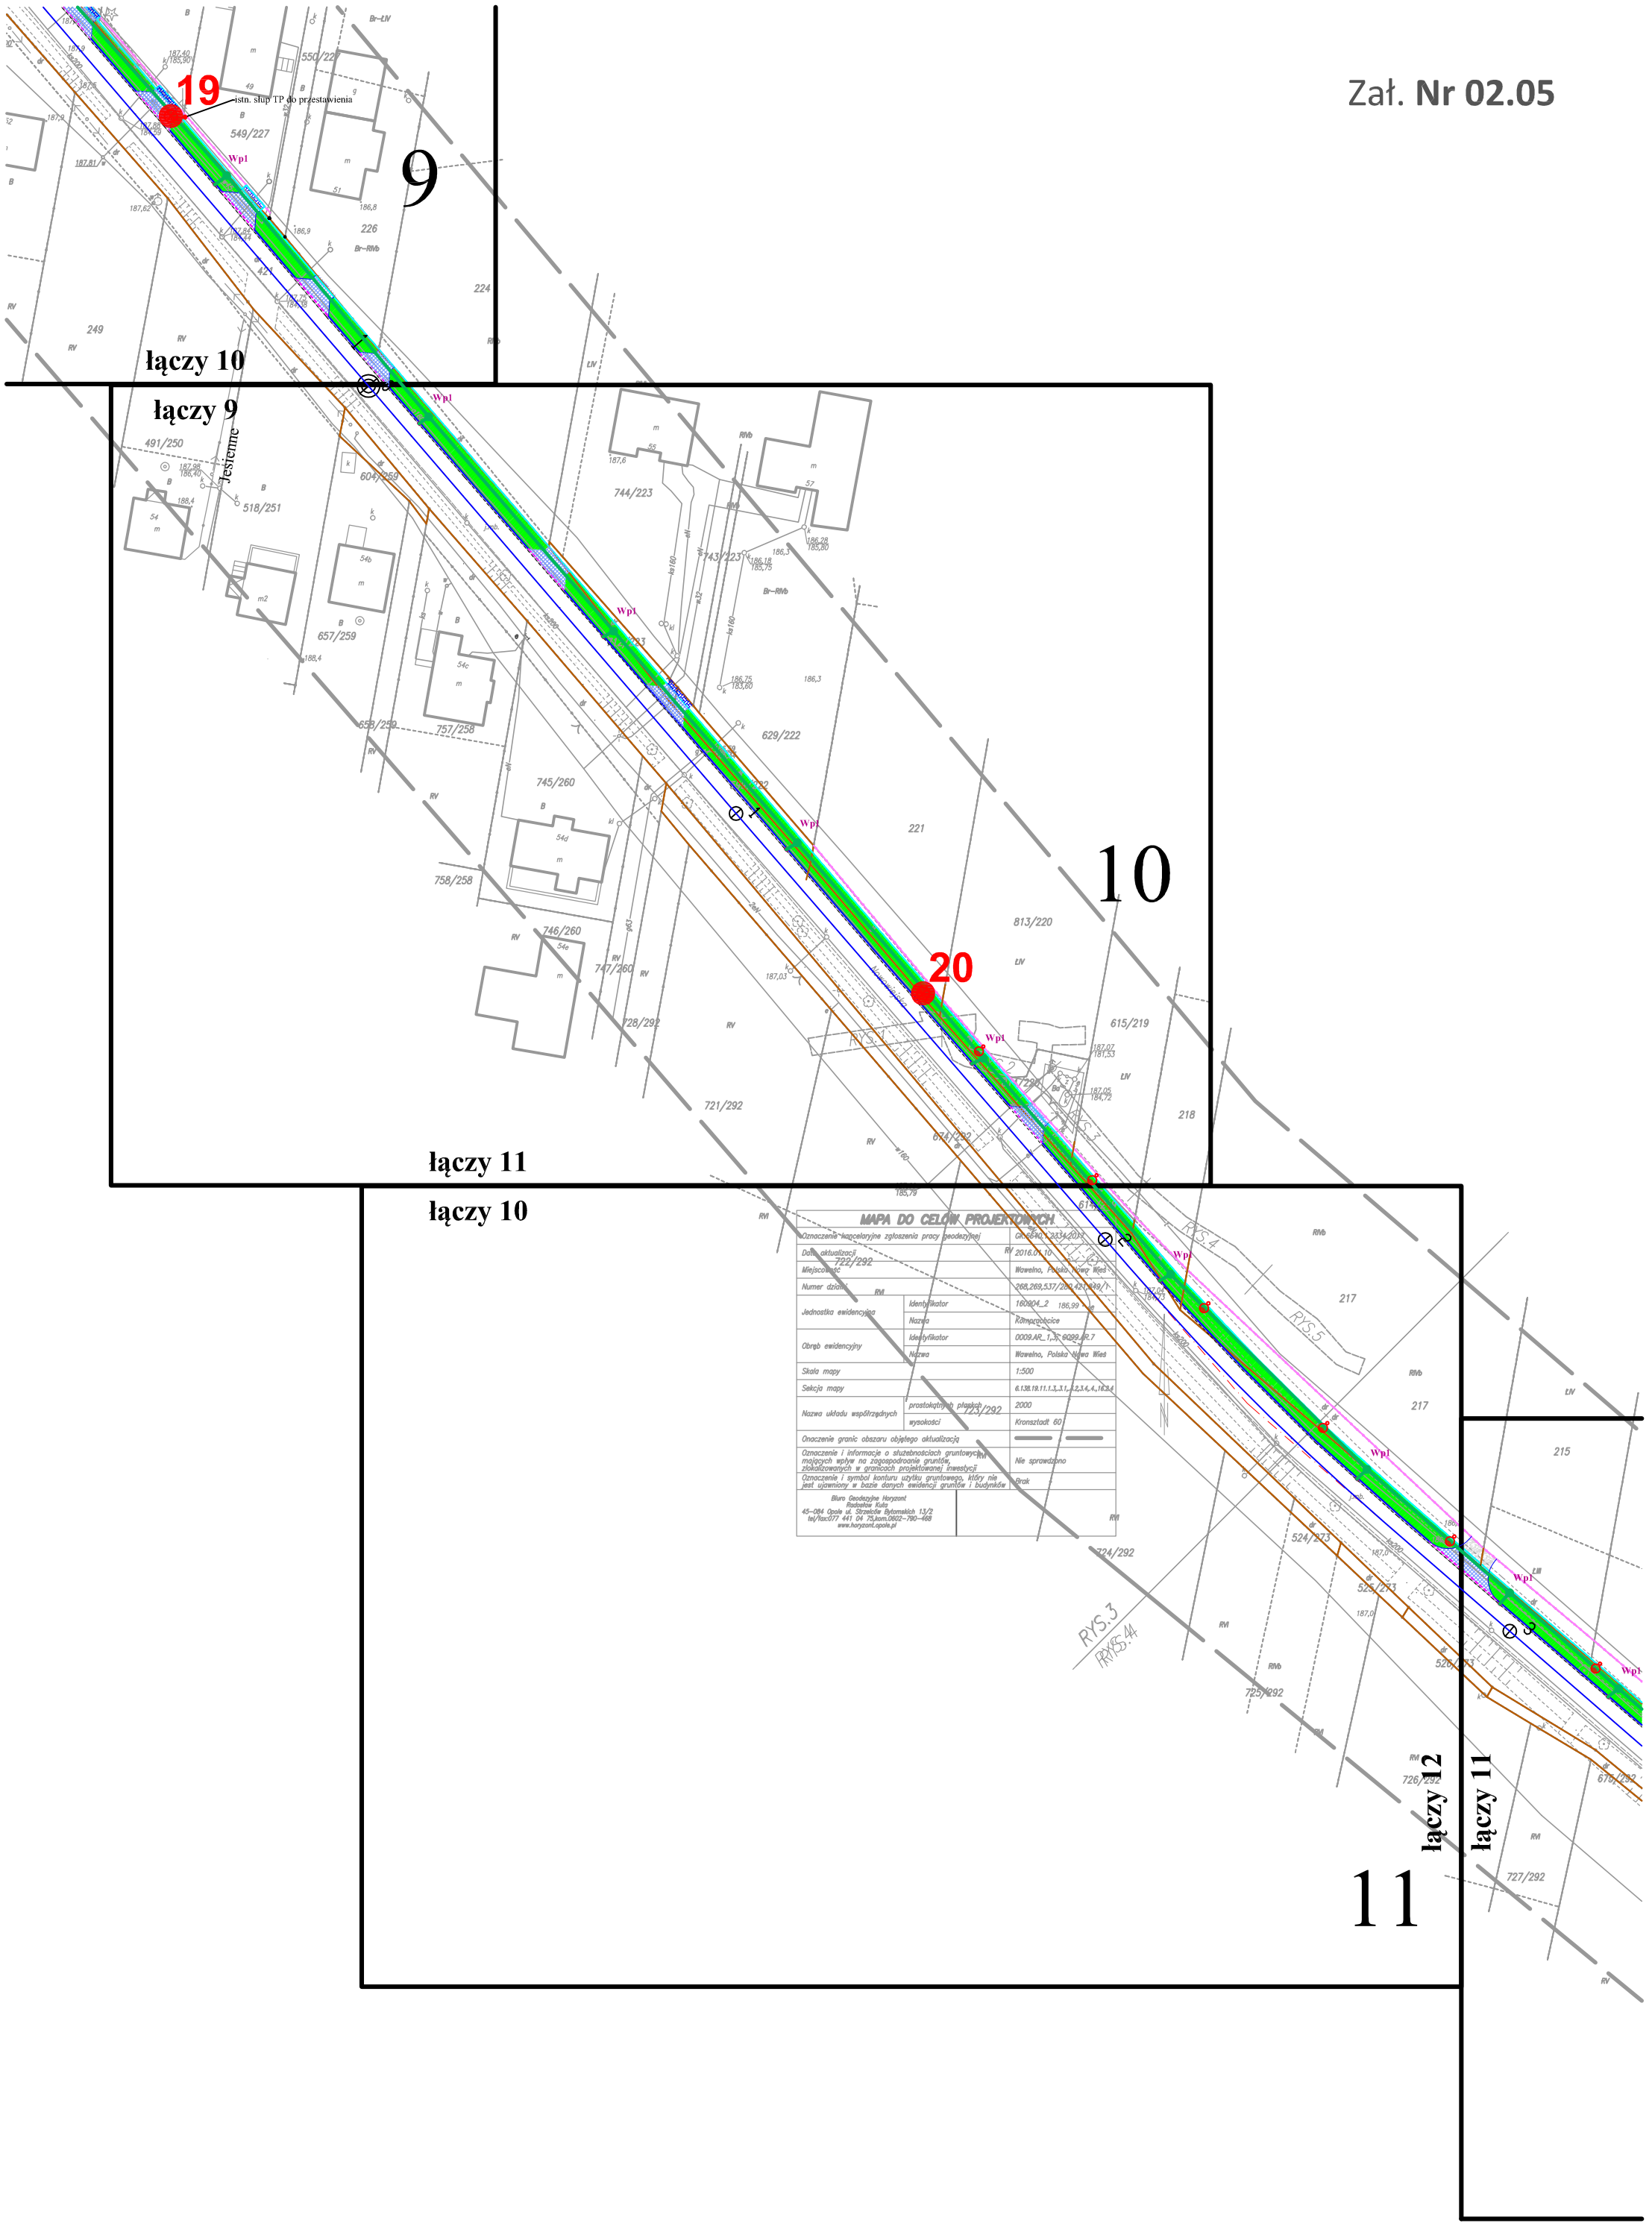
19
istn. słup TP do przestawienia
9
łączy 10
łączy 9
Wp1
Jesienne
491/250
549/227
550/22
226
224
249
604/259
518/251
744/223
743/223
657/259
658/259
757/258
629/222
745/260
758/258
746/260
747/260
728/292
721/292
10
20
813/220
615/219
221
218
łączy 11
łączy 10
MAPA DO CELÓW PROJEKTOWYCH
Oznaczenie kancelaryjne zgłoszenia pracy geodezyjnej
GK.6540.1.2334.2017
Data aktualizacji
2016.01.10
Miejscowość
Wawelno, Polska, Nowa Wieś
Numer działki
268,269,537/2,420,429/1
Jednostka ewidencyjna
Identyfikator
160904_2
Nazwa
Rompachcice
Obręb ewidencyjny
Identyfikator
0009.AR_1,3; 0099.AR.7
Nazwa
Wawelno, Polska, Nowa Wieś
Skala mapy
1:500
Sekcja mapy
6.138.19.11.1.3,3.1,,1.2,3.4,4,,18.3.4
Nazwa układu współrzędnych
prostokątnych płaskich
2000
wysokości
Kronsztadt 60
Oznaczenie granic obszaru objętego aktualizacją
Oznaczenie i informacje o służebnościach gruntowych mających wpływ na zagospodrowanie gruntów, zlokalizowanych w granicach projektowanej inwestycji
Nie sprawdzono
Oznaczenie i symbol konturu użytku gruntowego, który nie jest ujawniony w bazie danych ewidencji gruntów i budynków
Brak
Biuro Geodezyjne Horyzont
Radosław Kuta
45-084 Opole ul. Strzelców Bytomskich 13/2
tel/fax:077 441 04 75,kom.0602-790-468
www.horyzont.opole.pl
RYS.3
RYS.4
RYS.5
łączy 12
łączy 11
11