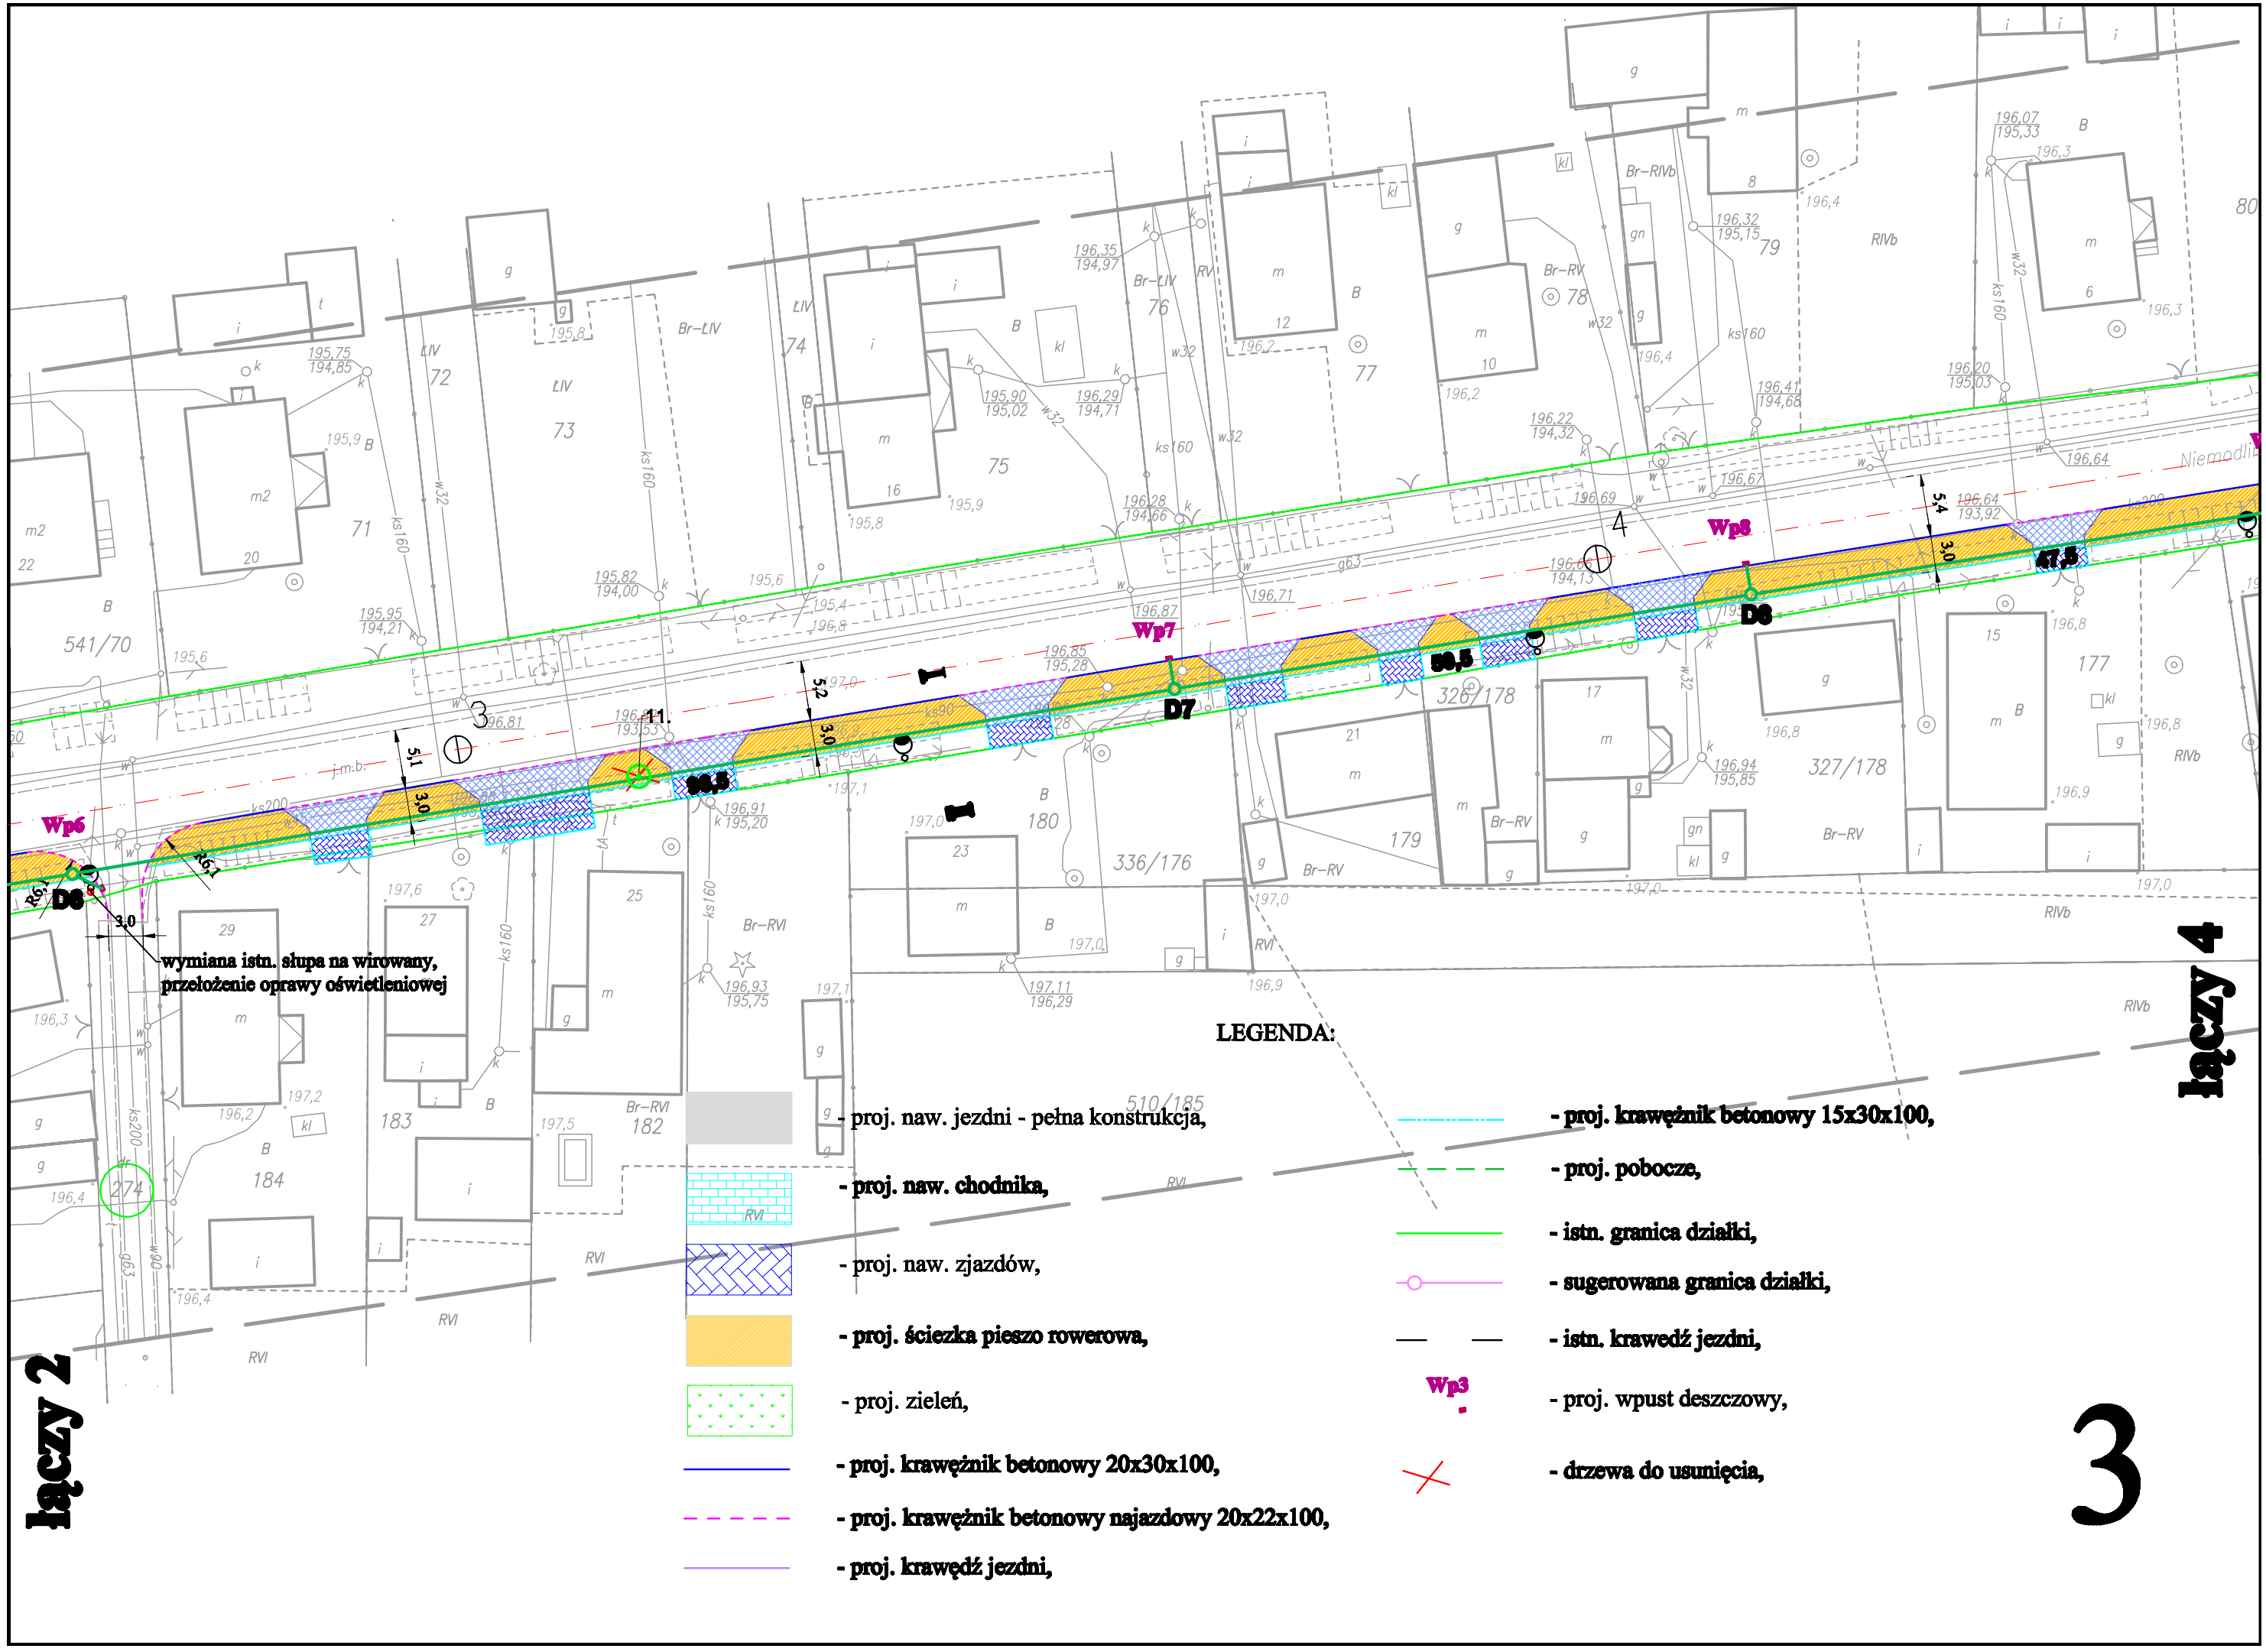
Wp6
Wp7
Wp8
D6
D7
D8
3,0
5,1
5,2
5,4
36,1
36,5
47,5
wymiana istn. słupa na wirowany,
przełożenie oprawy oświetleniowej
łączy 2
łączy 4
LEGENDA:
- proj. naw. jezdni - pełna konstrukcja,
- proj. naw. chodnika,
- proj. naw. zjazdów,
- proj. ścieżka pieszo rowerowa,
- proj. zieleń,
- proj. krawężnik betonowy 20x30x100,
- proj. krawężnik betonowy najazdowy 20x22x100,
- proj. krawędź jezdni,
- proj. krawężnik betonowy 15x30x100,
- proj. pobocze,
- istn. granica działki,
- sugerowana granica działki,
- istn. krawedź jezdni,
- proj. wpust deszczowy,
- drzewa do usunięcia,
3