


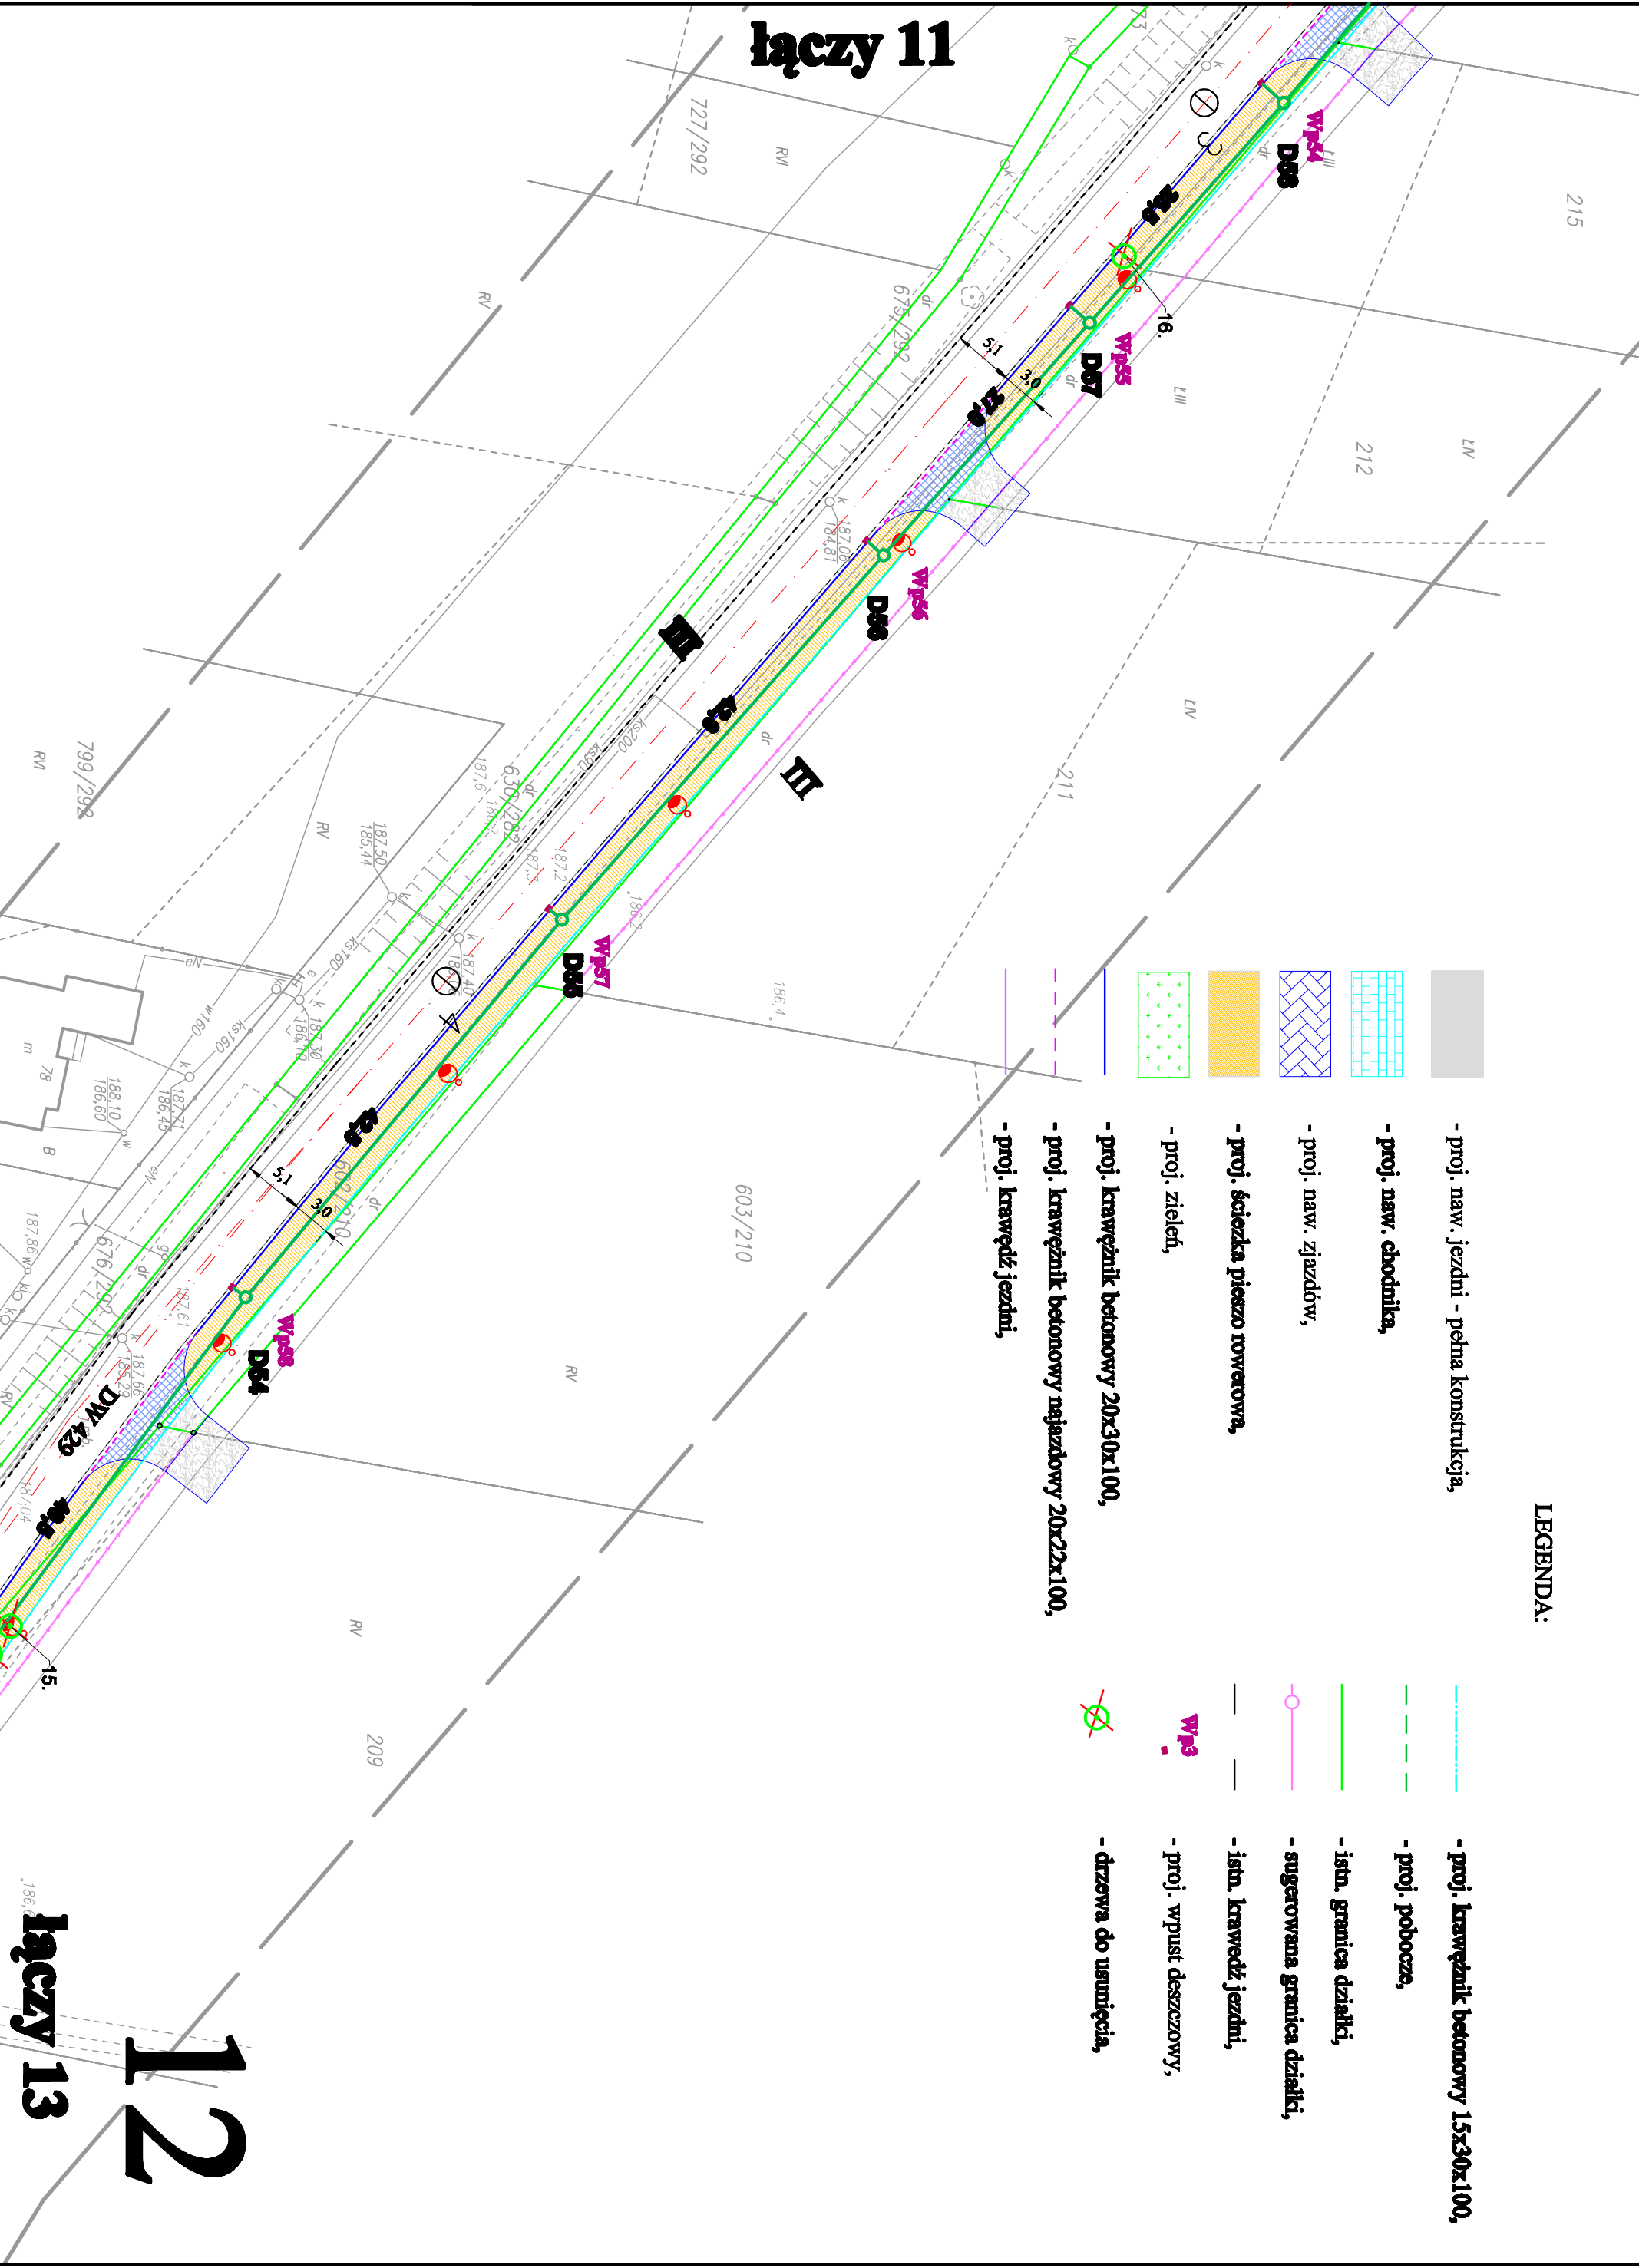










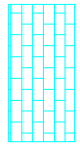



łączy 11



LEGENDA:

- | | | | |
|---|---|---|---------------------------------------|
|  | - proj. naw. jezdni - pełna konstrukcja, |  | - proj. krawężnik betonowy 15x30x100, |
|  | - proj. naw. chodnika, |  | - proj. pobocze, |
|  | - proj. naw. zjazdów, |  | - istn. granica działki, |
|  | - proj. ścieżka pieszko rowerowa, |  | - sugerowana granica działki, |
|  | - proj. zieleni, |  | - istn. kraweź jezdni, |
|  | - proj. kraweźnik betonowy 20x30x100, |  | - proj. wpust deszczowy, |
|  | - proj. kraweźnik betonowy najazdowy 20x22x100, |  | - drzewa do usunięcia, |
|  | - proj. kraweź jezdni, | | |

łączy 13

12