



Skala pionowa 1:100

Skala pozioma 1:500

P.P. = 182,00

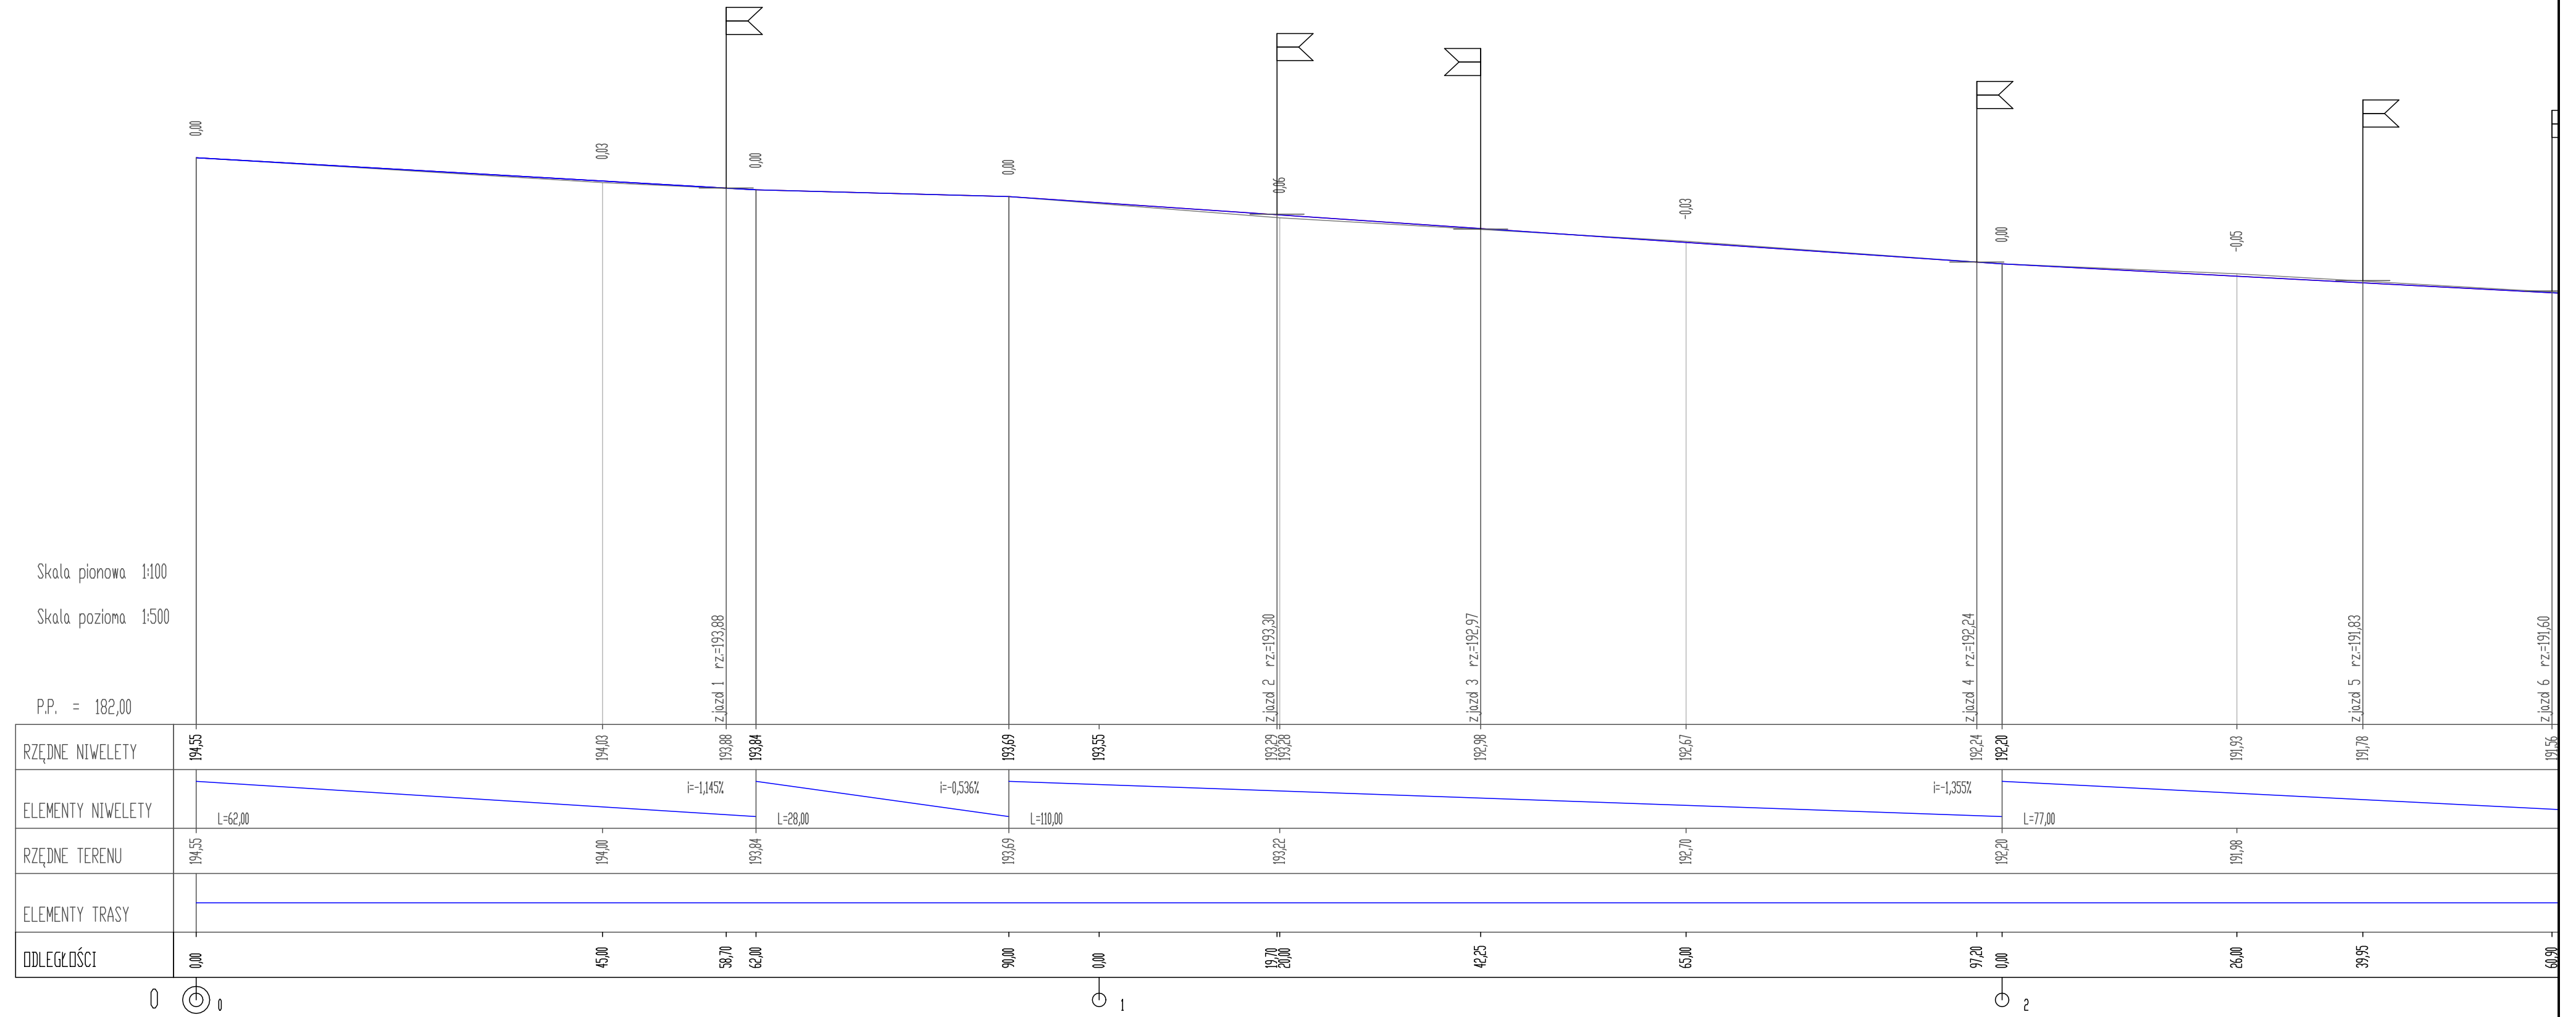

		SEWI Sebastian Raudzis Sebastian Wilisowski spółka jawna 45-231 Opole ul. Oleska 117 NIP 7543082885 REGON 161586995 KRS 0000508296 tel. 077 550-60-85, fax 077 550 63 40 E-Mail: botsewi@op.pl, s-r@wp.pl www.botsewi.pl	
Inwestor:		Gmina Komprachcice ul. Kolejowa 3, 46-070	
Temat opracowania:		Przebudowa drogi ul. Osiedle w m. Ochodze w ramach zadania "Modernizacja dróg gminnych w Komprachcicach"	
Temat rysunku:		Profil podłużny	
BRANŻA DROGOWA: OPRACOWAŁ -mgr inż. Rafał Bomba PROJEKTANT: -mgr inż. Sebastian Wilisowski		Podpisy:	Rysunek nr:
		nr upr. OPL/0286/POOD/06	<b>7.1</b>